

ERSCHLIESSUNGSPLAN

"STÜCKHALDE"

Gemäss Paragraph 17 BauG

Kanton Aargau
Departement
Bau, Verkehr und Umwelt
Abteilung Raumentwicklung


Situation 1:500

Weitere Bestandteile: Keine

Übersicht:



1:25'000

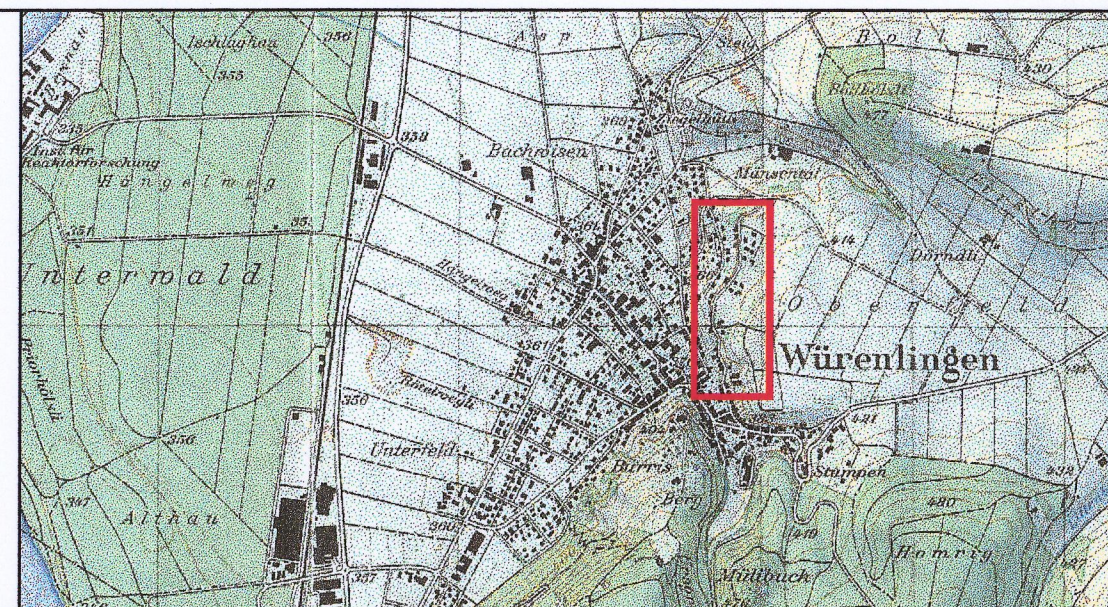

Verfasser:
Ing.- und Planungsbüro Senn
5415 Obersiggenthal
Tel. 056 / 282 31 53

Datum:
16.6.2005
Grösse:
147 x 50
Plan-Nr.:
12-129-1
Entwurf:
AJ
Geprüft:
Co
Ersetzt Plan:
1.4.2005

Mitwirkungsbericht vom: Keine Eingaben

Vorprüfungsbericht vom: 6. November 2004

Öffentliche Auflage vom: 3. Januar 2005 bis: 2. Februar 2005

Beschlossen vom Gemeinderat am: 7. Juni 2005

Der Gemeindevorstand:

Genehmigungsvermerk: Genehmigung durch den Regierungsrat Aarau, den 10. August 2005

Der Staatsschreiber:

LEGENDE


1. GENEHMIGUNGSINHALT

Farbe	Bezeichnung
rot	Baulinien gem. § 111 Abs. 1 lit a BauG
rot	Strassenlinien (Erlehnungsrecht, Paragraph 132 BauG) (Strassenlinie = Soekellinie)
hellblau	Sichtzone mit Beobachtungsdistanz B und Knotenschwelle A
violett	Weisslinie

Die im Erschliessungsplan enthaltene Quartierserschliessungsstrasse (hellgelb) soll verkehrsmässig ausgebaut werden. Die entsprechenden Massnahmen werden für jeden Strassenzug im jeweiligen Detailprojekt vorgesehen.

2. ORIENTIERUNGSINHALT

	braun	Ein- und Ausfahrtsbeschränkung
	grau	bestehende Strassen
	hellgelb	Quartierserschliessungsstrasse
	rosa	Fusswege
	grün	Wald
	schwarz	Zonengrenzen und Zonenbezeichnungen gemäss Zonenplan
	schwarz	Perimeter des Erschliessungsplanes

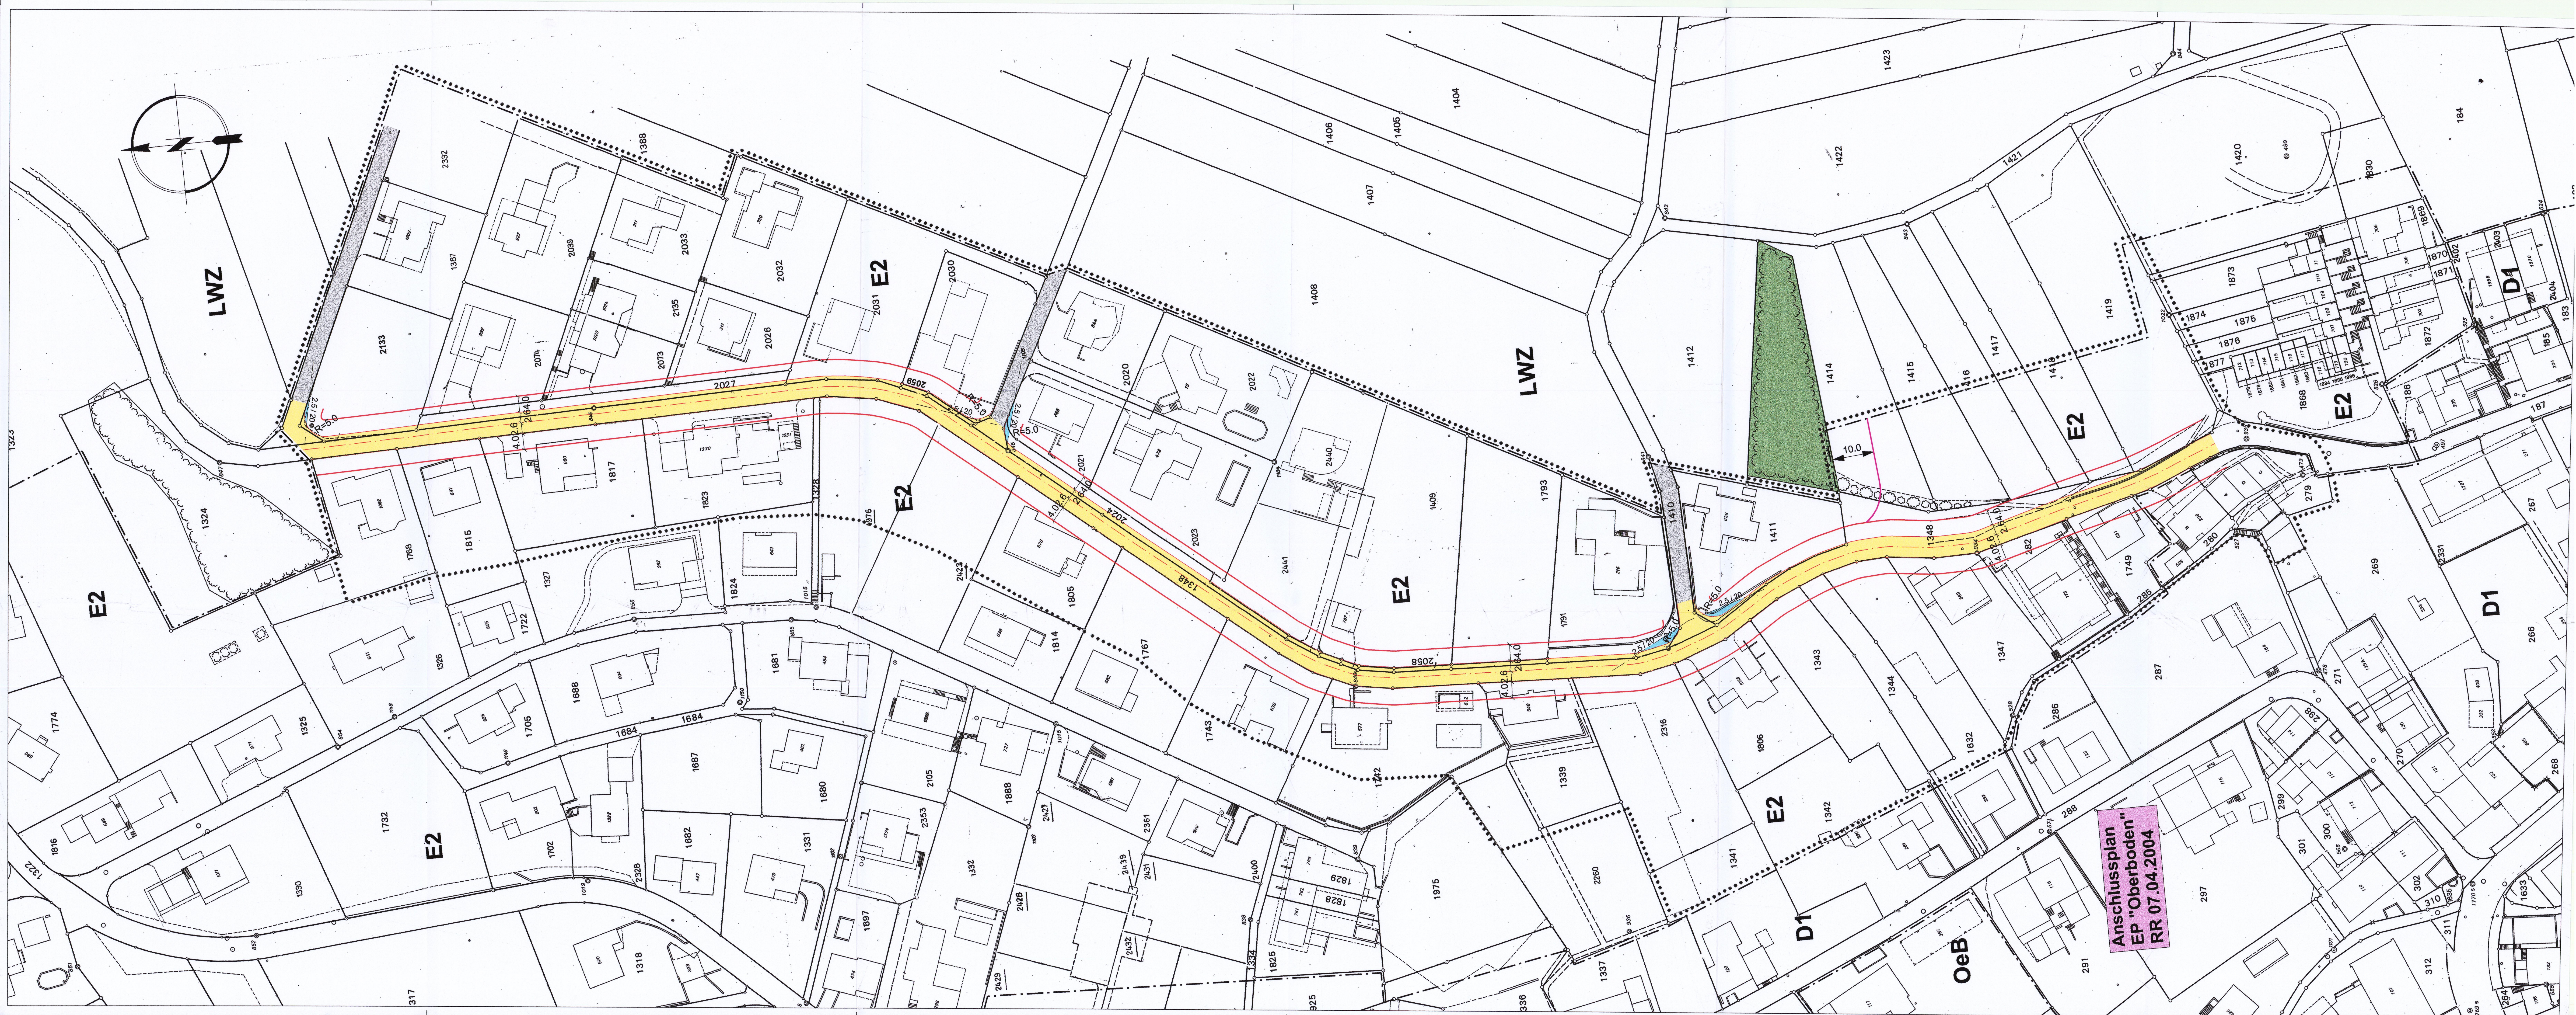

Anschlussplan
EP "Oberboden"
RR 07.04.2004