




KOMMUNALER ÜBERBAUUNGSPLAN

SONNHALDE

STRASSENPROJEKT

SITUATION 1:500

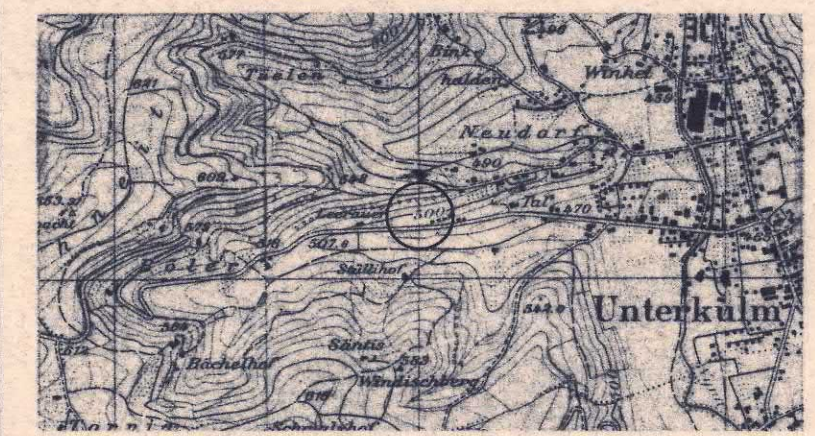

Verfasser: mark und zeno Steiger Ing. HTL dipl. Ing. ETH/SIA Bauplaner u. Planer AG Chr. Schindlerstrasse 46 6210 Sursee 045/217474	Datum: 17.12.94 2.4.94 Änd. 28.8.94 21.3.95 Ersetzt Plan vom Nr.	Entw. Rg.	Gepr.	Grösse 45/114	Plan Nr. 1467-2A
Ueberholt durch Plan vom Nr.					

Öffentliche Planaufgabe vom 19. Jan. 1985 bis 18. Feb. 1985

Beschlossen von der Einwohnergemeindeversammlung am 21. Juni 1985

Der Gemeindevorstand

Der Gemeindevorstand



Genehmigungsvermerk

Genehmigung durch den Grossen Rat

Aarau, den 1. Juli 1986

RRB-Nr. 1418 vom 7.7.1986

Im Auftrag des Grossen Rates

Der Statthalter:


Ernst Selmi

ERLÄUTERUNG ZUM KOMMUNALEN ÜBERBAUUNGSPLAN

LEGENDE:

- 1. Das Genehmigungsverfahren**
Das Genehmigungsverfahren bezieht sich nur auf die farbig angelegten Baulinien, Strassenlinien und Sichtzonen
- Baulinien und Strassenlinien**
Zu genehmigende Baulinien
- Sichtzonen**
Sichtlinie als Begrenzung der Sichtzone
Sichtzone, Sichtdreieck
Die hellblau angelegten Flächen sind ständig als Sichtzonen freizuhalten. Es dürfen keine sichtbehindernden Pflanzen, Einfriedungen oder andere Anlagen bestehen. Das Sichtfeld der Fahrer muss von 0.60 m – 3.00 m über Boden frei bleiben.
- 2. Zur Orientierung**
Erschliessungsstrasse ES 2
Bestehende Wege
Gehweg / Treppen
Refugien, Bushaltestellen, Verzögerungs- und Beschleunigungsspur
Parkplatz
Zonengrenzen und Zonenbezeichnungen gemäss Zonenplan
Ein- und Ausfahrtsbeschränkung
Zu- und Wegfahrten nur bei den im Plan bezeichneten An-
schlüssen an die Kantonsstrassen. Bestehende Ein- und Aus-
fahrten bleiben für die bisherige Nutzung erhalten.


- rot
schwarz
hellblau
hellgelb
dunkelgrau
hellviolett
feldgrau
braun

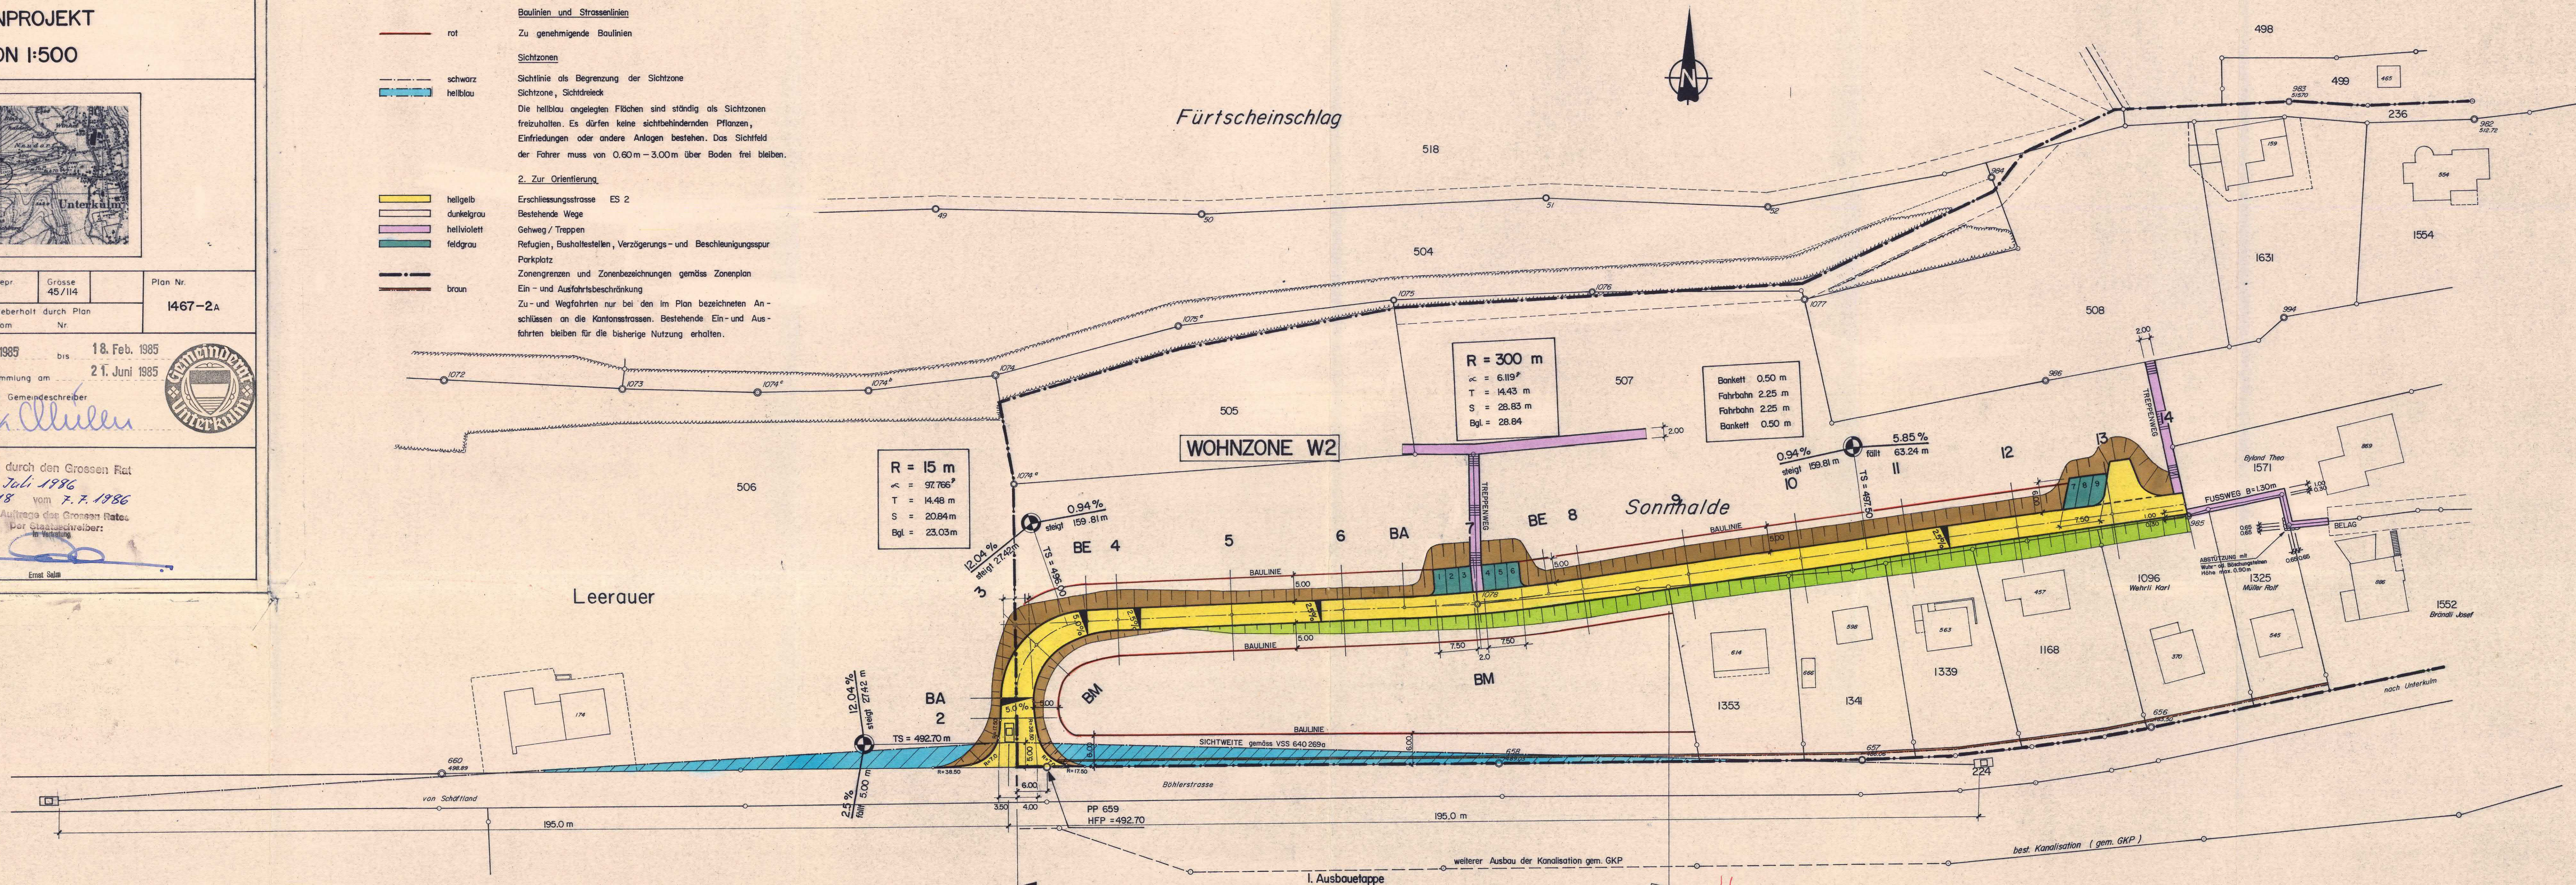



KOMMUNALER ÜBERBAUUNGSPLAN SONNHALDE

PARZELLIERUNGSVORSCHLAG 1:500

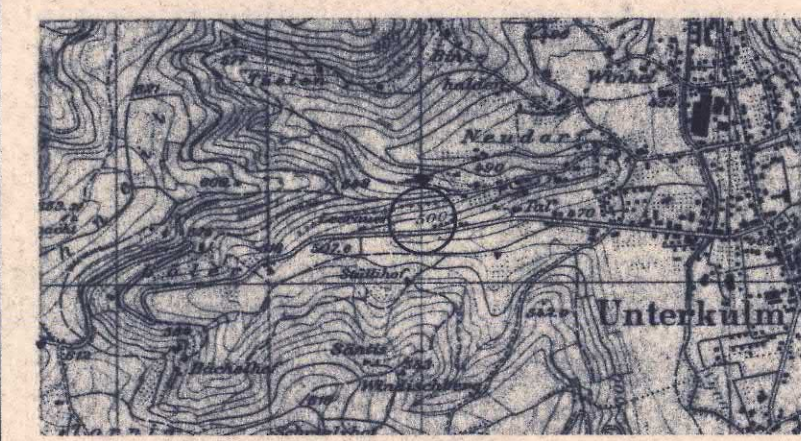

Verfasser: mark und zeno Steiger Ing. HTL dipl. Ing. ETH/SIA Bauingenieure u. Planer AG Chr. Schwyderstrasse 46 6210 Sursee 046/217474	Datum 2.4.84 Änd. 28.8.84 21.3.85 Ersetzt Plan vom Nr.	Entw. R _G	Gepr. R _G	Grösse 45/114	Plan Nr. 1467-5
Öffentliche Planaufgabe vom 19. Jan. 1985 bis 18. Feb. 1985 Beschlossen von der Einwohnergemeindeversammlung am 21. Juni 1985 Der Gemeindevorstand Der Gemeindevorstand Der Gemeindevorstand					
Genehmigungsvermerk: Genehmigung durch den Grossen Rat Aarau, den 1. Juli 1986 RRB-Nr. 1418 vom 7.7.1986 im Auftrage des Grossen Rates Der Staatsarchivar: In Vertretung					

