


Erschliessungsplan "Widler" vom 1. September 2003

Teiländerung "Widlerstich" gemäss Par. 17 BauG

Kanton Aargau
Departement Bau, Verkehr und Umwelt
Abteilung Raumentwicklung

Situation 1:500

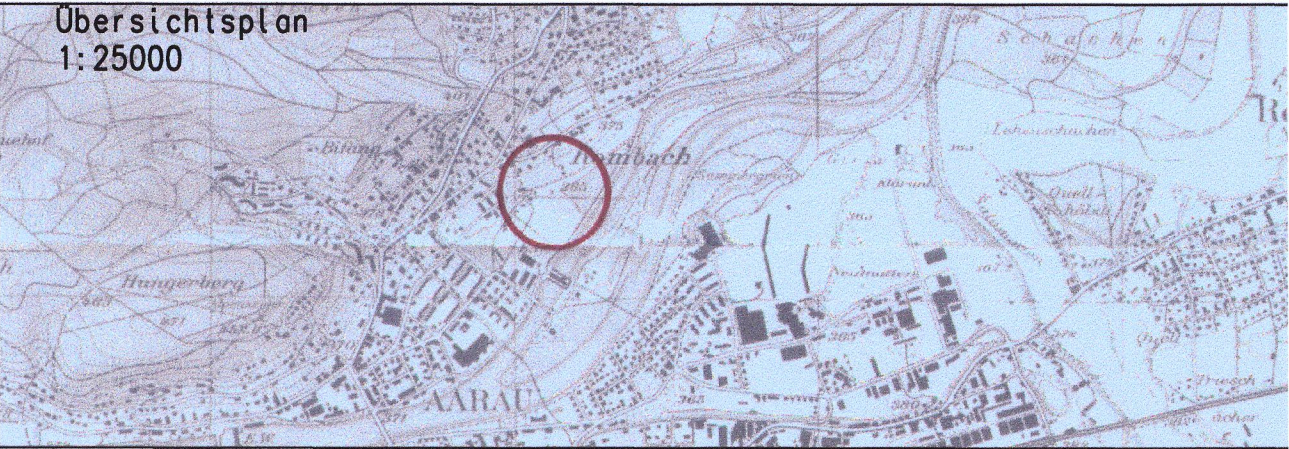

Mitwirkungsbericht:

Vorprüfungsbericht: 31. Januar 2007

Öffentliche Auflage vom: 05. März 2007 bis 04. April 2007

Beschlossen vom Gemeinderat am: 16. April 2007

Der Gemeindeammann:

Der Gemeindeschreiber:

Genehmigung: Genehmigung durch den Regierungsrat Aarau, den 15. August 2007

Der Staatsschreiber:


Legende zum Erschliessungsplan

1. Genehmigungsinhalt

- | | | |
|--|----------|--|
| | rot | Baulinien |
| | violett | Strassenlinien (Enteignungsrecht, Par. 132 BauG) |
| | blau/rot | Baulinien aufgehoben |
| | blau/rot | Strassenlinien aufgehoben |
| | schwarz | Nutzungsübertragung auf Hauptfläche von Parz. 7874/7879 |
| | hellblau | Sichtzone mit Beobachtungsdistanz b und Knotensichtweite A |

2. Orientierungsinhalt

- | | | |
|--|-------------|--|
| | | bestehende Strassen / Wege / Plätze |
| | dunkelgelb | Fahrbahn und Gehweg |
| | hellorange | Kehrplatz für Lastwagen
Typ A RH 7.5m ohne Anhänger nach SN 640271a |
| | blau | Gewässer |
| | grün | Wald |
| | blau | Bachleitung |
| | hellviolett | Fussweg mit beschränktem Fahrverkehr |

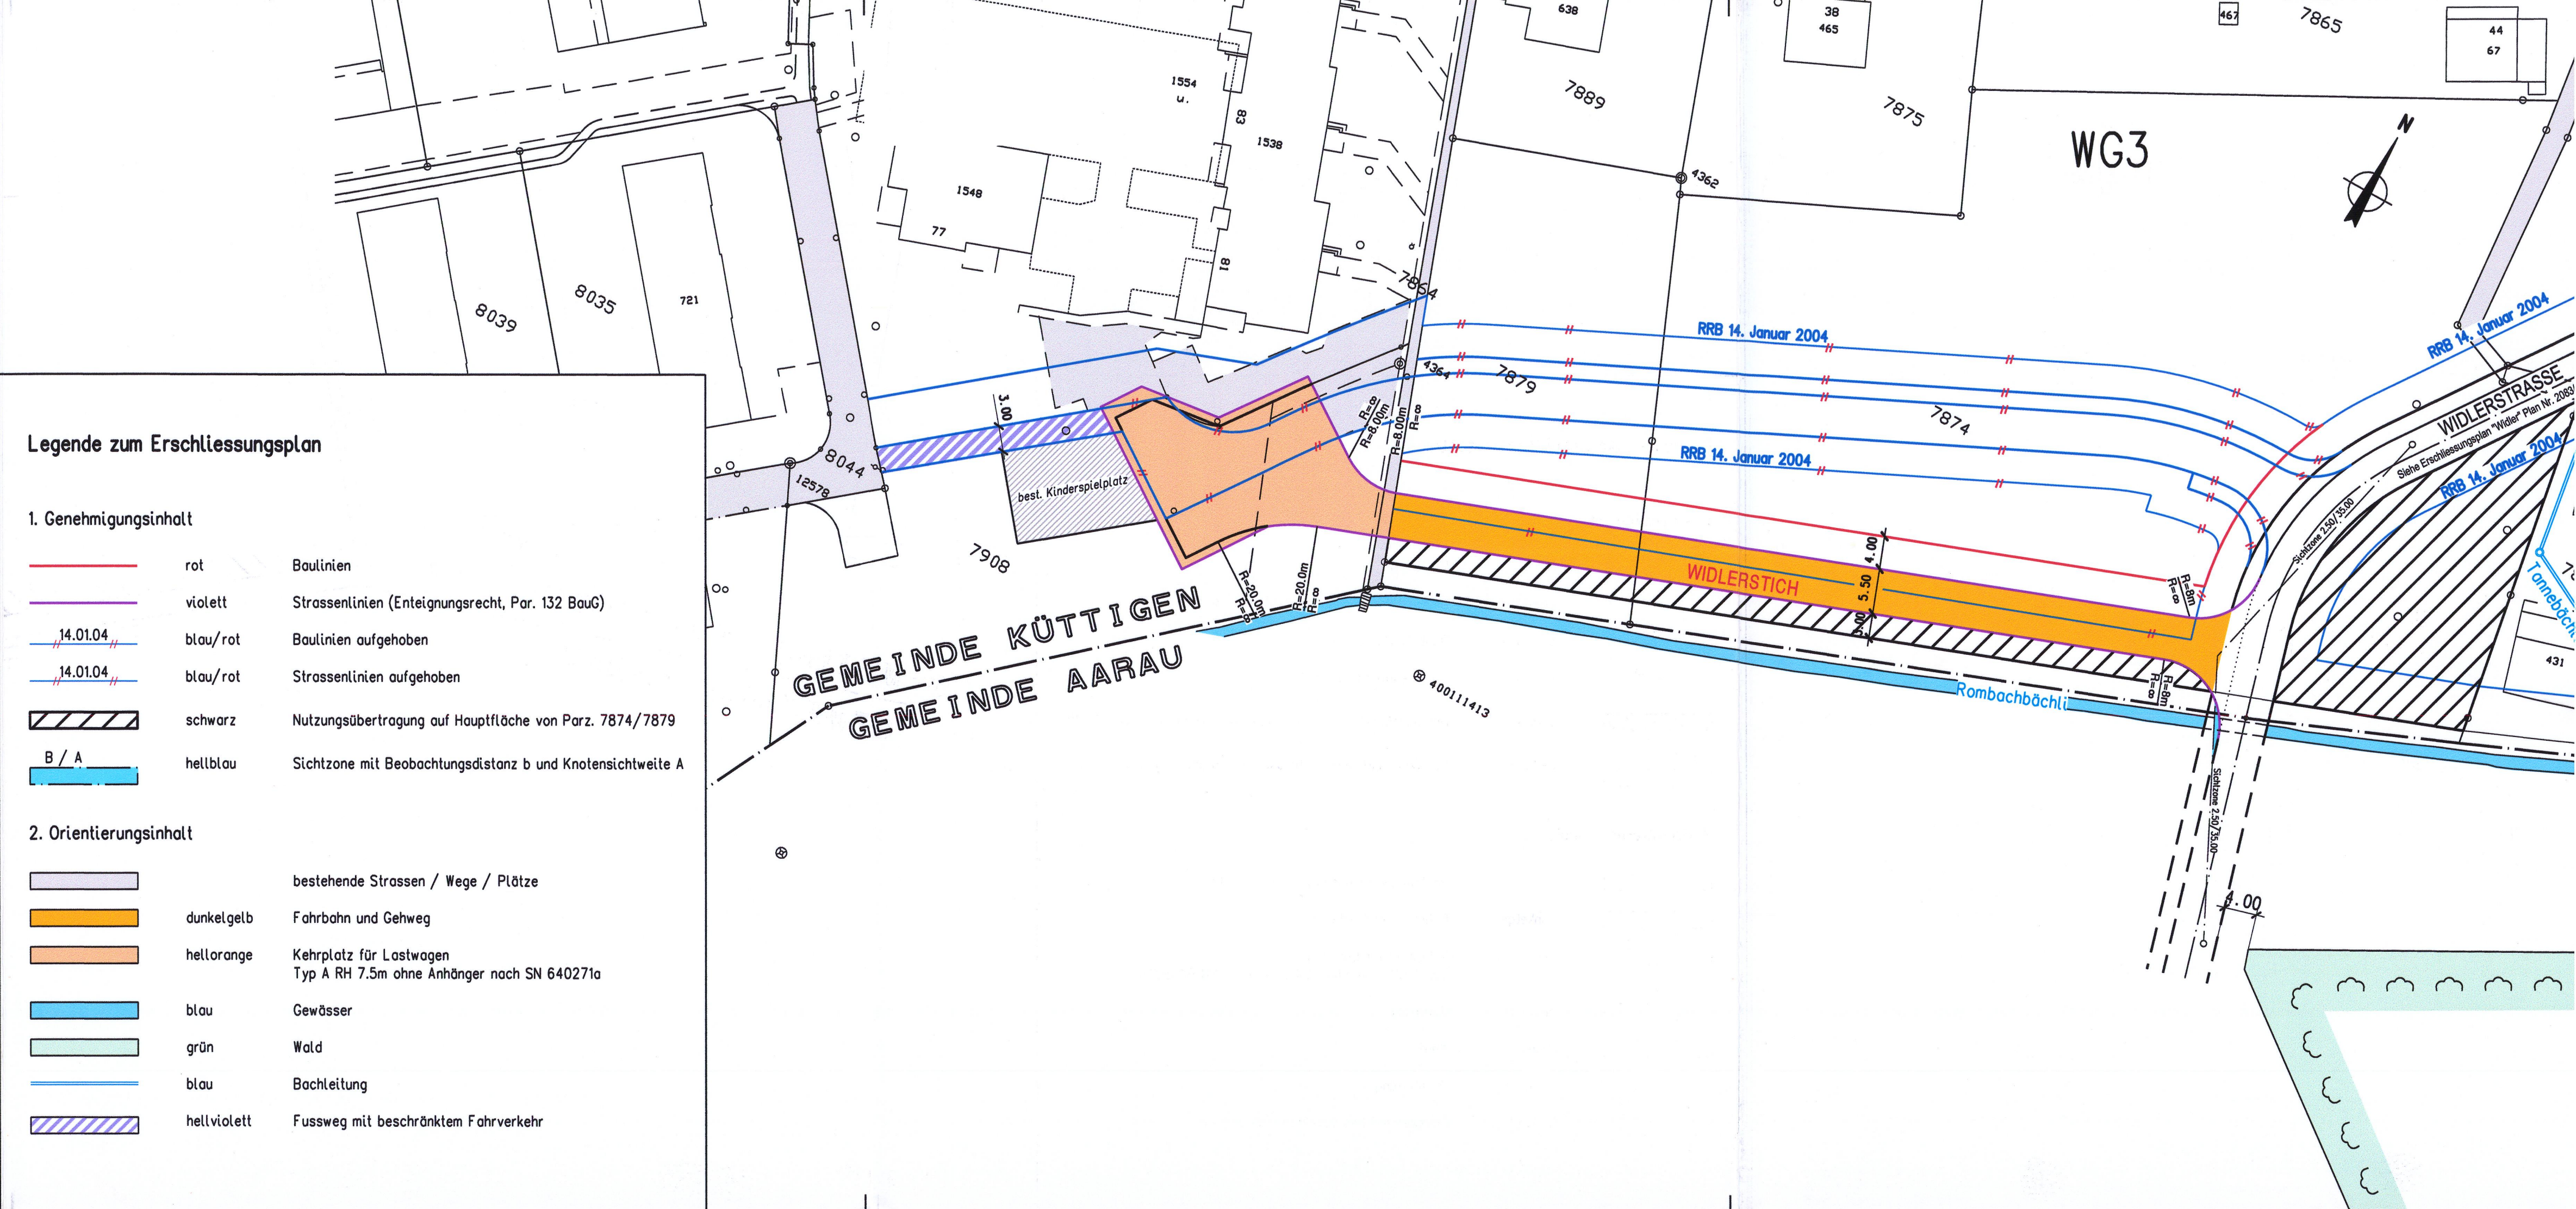

rev. April 03
T:\(Blekk)\Acrow\2063_Acrow [erschliessungs-Strosse Wider]Projekt\Projekt 2002\erschliessungsplan 15002