


BAULINIENPLAN (Erschliessungsplan §17 BauG)

K 462 KAISTERSTRASSE

Situationsplan 1 : 500
Blatt 2

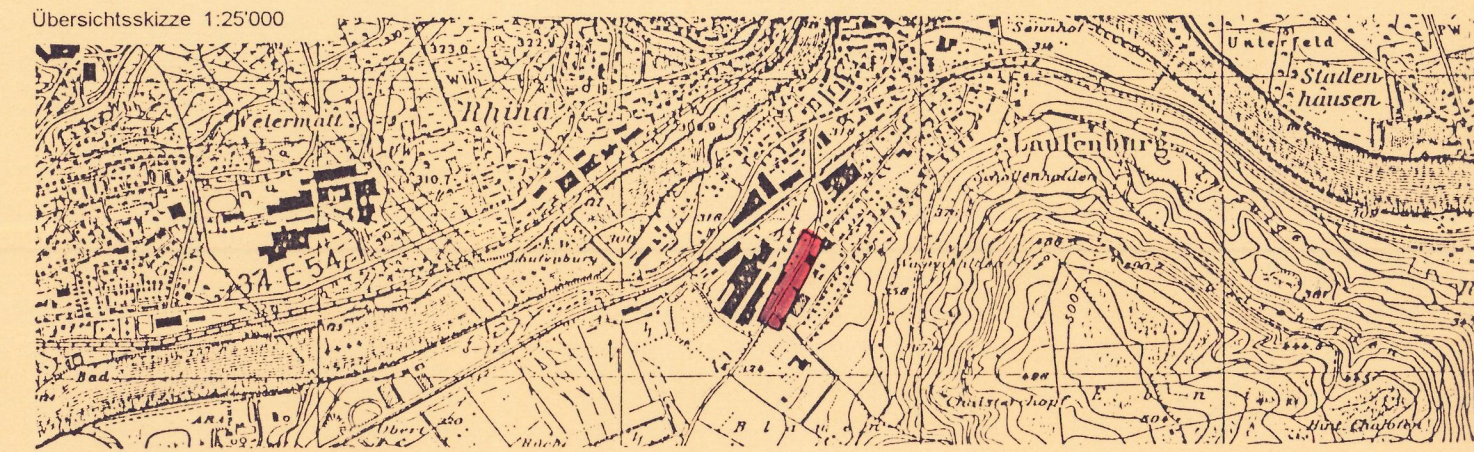


KOH PARTNER Marktplatz 6 5080 Laufenburg	Datum 19.7.1996	Entw. Ho	Gez. Le	Gepr. FK	Grösse 30/147	Plan Nr. 10.04.014-2
	Ersetzt Plan vom 21. Dez. 1971		Überholt durch Plan Nr. vom			

Öffentliche Auflage vom 16. Jan. 1996 bis 15. Jan. 1997
Vom Gemeinderat beschlossen am 20. Jan. 1997
Der Gemeindeammann: *D. B. B. B.*
Der Gemeindevize: *U. B. B.*

Genehmigungsvermerk
Genehmigung durch den Regierungsrat
Aarau, den 22. September 1999
Der Staatsschreiber: *T. J. B.*

LEGENDE zum Erschliessungsplan	
1. Genehmigungsinhalt	
	rot Baulinien für Hochbauten (§ 48 BauG)
	rot Strassenlinien (Enteignungsrecht, § 132 BauG)
	violett Bereich für Fussweg, Breite m. Die genaue Lage wird im Bauprojekt festgelegt (Enteignungsrecht, § 132 BauG)
	blau / rot Baulinien aufgehoben
	blau / rot Strassenlinien aufgehoben
	hellblau Sichtzone mit Beobachtungsdistanz B und Knotensichtweite A
2. Orientierungsinhalt	
	blau / rot rechtskräftige Baulinien mit Genehmigungsdatum
	blau / rot rechtskräftige Strassenlinien mit Genehmigungsdatum
	rot Baulinien die Gegenstand einer anderen Vorlage sind
	grau bestehende Strassen / Wege
	karmin Hochleistungsstrassen HLS
	zinnobere Hauptverkehrsstrassen HVS
	orange Verbindungsstrassen VS
	gelb Sammelstrassen SS
	hellgelb Erschliessungsstrassen ES
	hellviolett Gehwege / Fusswege
	lila Radwege / Radstreifen
	hellgrün Bushaltestellen, Parkplätze, Verkehrsteiler
	hellgrün Grünstreifen, bepflanzte Flächen, zu urbanisierende Fläche
	schwarz Zonengrenzen und Zonenbezeichnungen gemäss Zonenplan
	blau Gewässer
	grün Wald
	braun Ein- und Ausfahrtsbeschränkungen. Zu- und Wegfahrten nur bei den im Plan bezeichneten Anschlüssen.
	grün mögliche Parzellengrenze nach Landumlegung

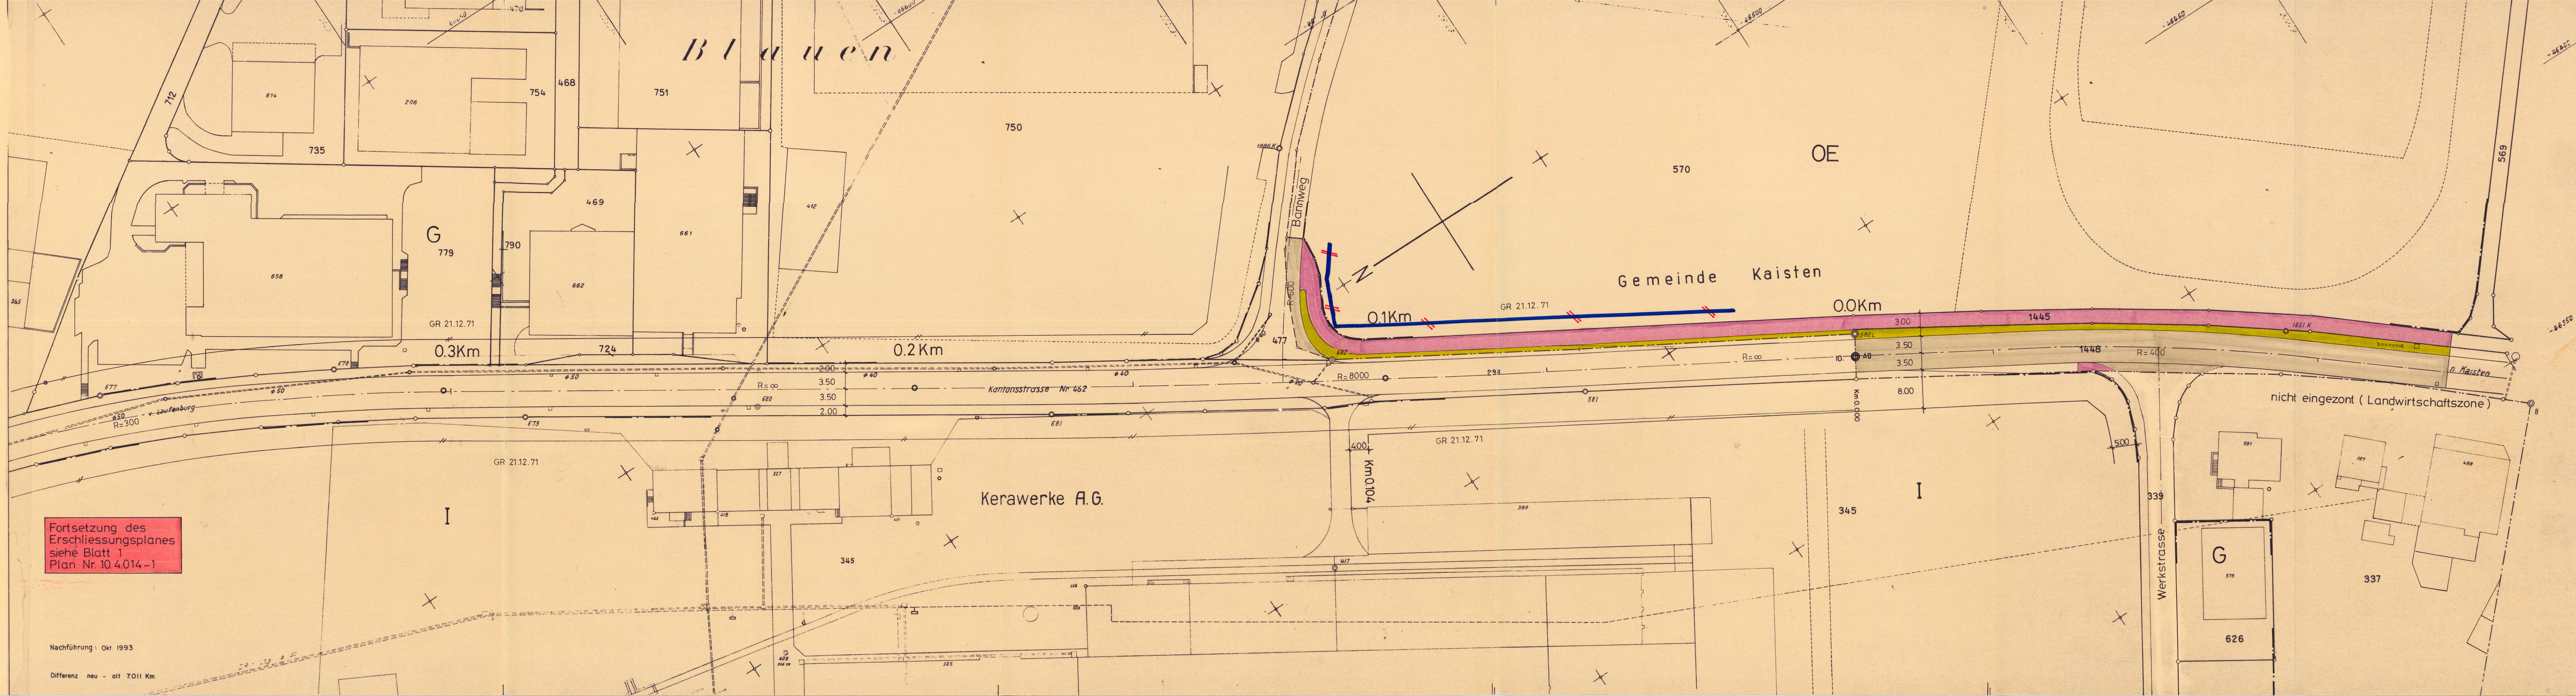

16



17/12/20

GR	Datum		
		blau / rot	rechtskräftige Baulinien mit Genehmigungsdatum
GR	Datum	blau / rot	rechtskräftige Strassenlinien mit Genehmigungsdatum
-----		rot	Baulinien die Gegenstand einer anderen Vorlage sind
		grau	bestehende Strassen / Wege
		karmin	Hochleistungsstrassen HLS
		zinnober	Hauptverkehrsstrassen HVS
		orange	Verbindungsstrassen VS
		gelb	Sammelstrassen SS
		hellgelb	Erschliessungsstrassen ES
		hellviolett	Gehwege / Fusswege
		lila	Radwege / Radstreifen
		hellgrau	Bushaltestellen, Parkplätze, Verkehrsteiler
		hellgrün	Grünstreifen, bepflanzte Flächen, zu urbanisierende Fläche
W2a		schwarz	Zonengrenzen und Zonenbezeichnungen gemäss Zonenplan
		blau	Gewässer
-----		grün	Wald
-----		braun	Ein- und Ausfahrtsbeschränkungen, Zu- und Wegfahrten nur bei den im Plan bezeichneten Anschlüssen.
		grün	mögliche Parzellengrenze nach Landumlegung

