Situation 1:1000
Ersatzaufforstungsfläche Niederlenz

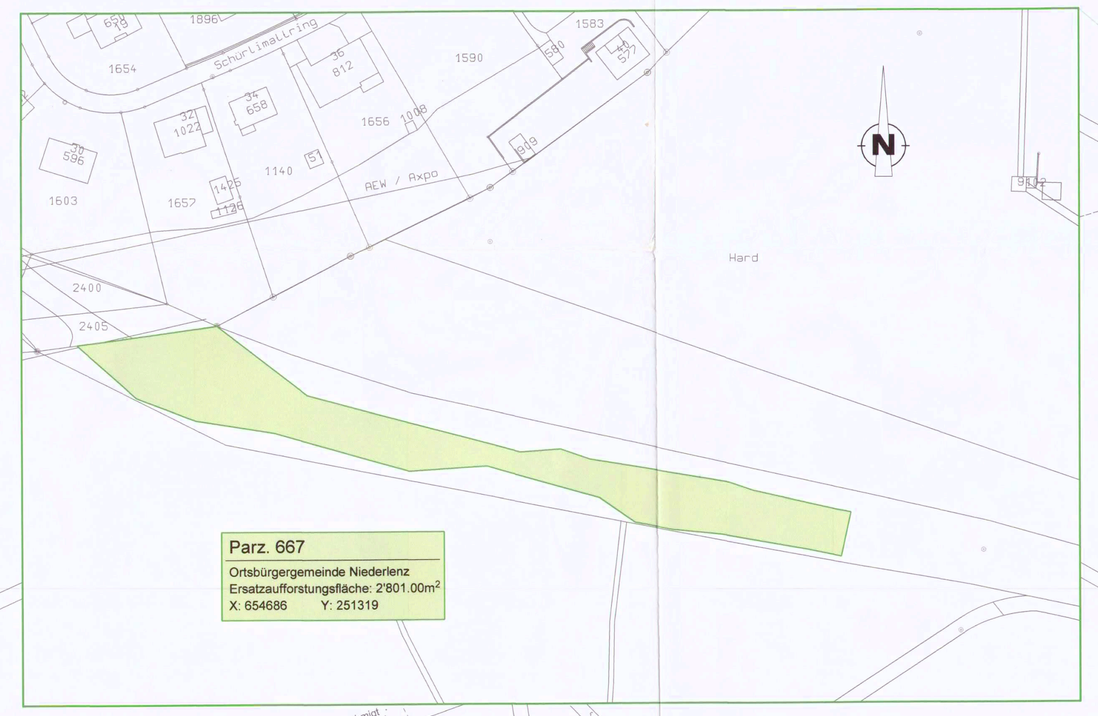

Übersichtsplan 1:25'000

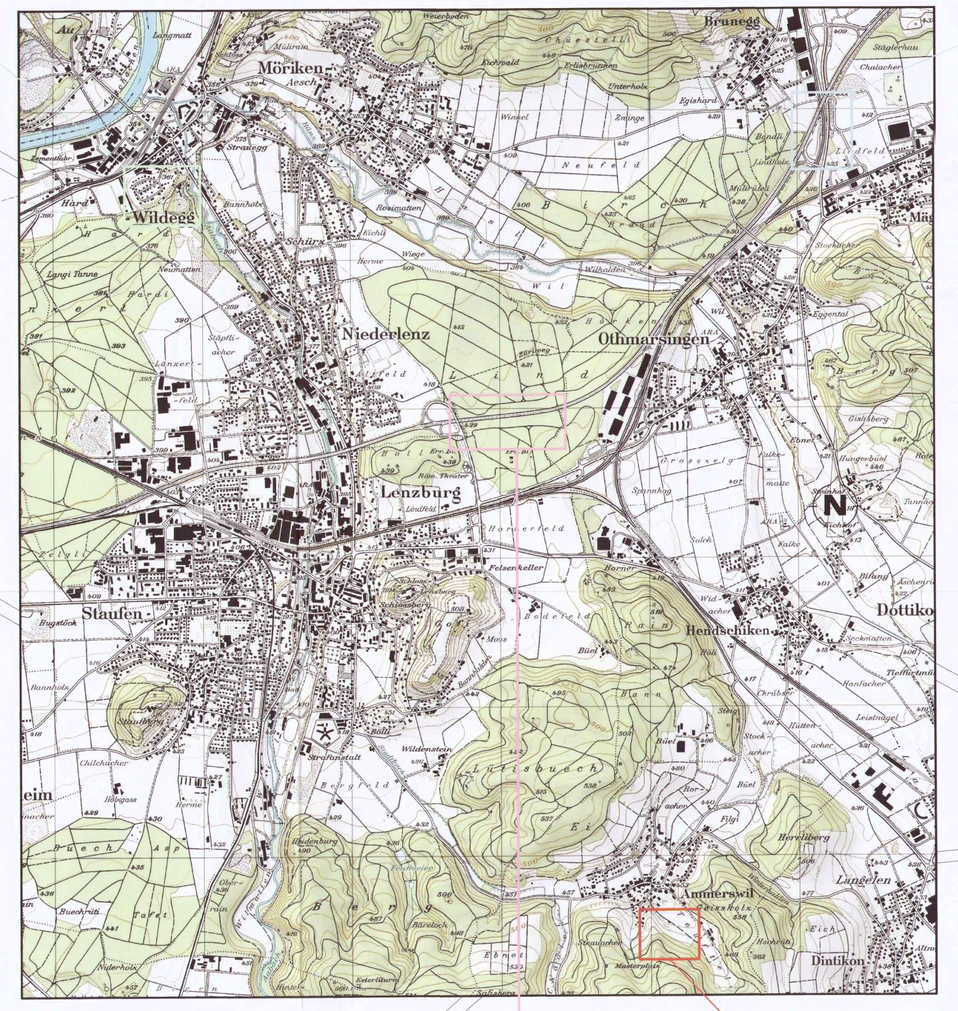

Situation 1:1000
Ersatzaufforstungsfläche Mägenwil

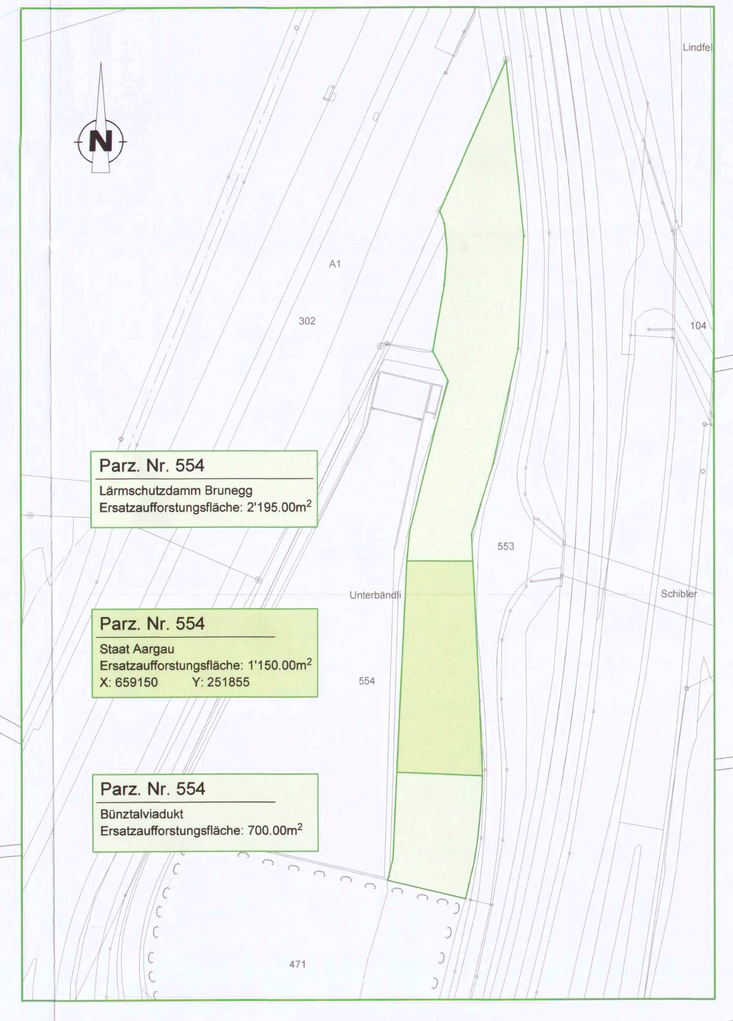

Legende:

	Definitive Rodungsfläche:	8'390.00m²
	Vorübergehende Rodungsfläche:	2'690.00m²
	Rodung total:	11'080.00m²
	Ersatzaufforstungsfläche:	8'390.00m²
	Aufforstung total:	11'080.00m²

Daten des Kantons Aargau

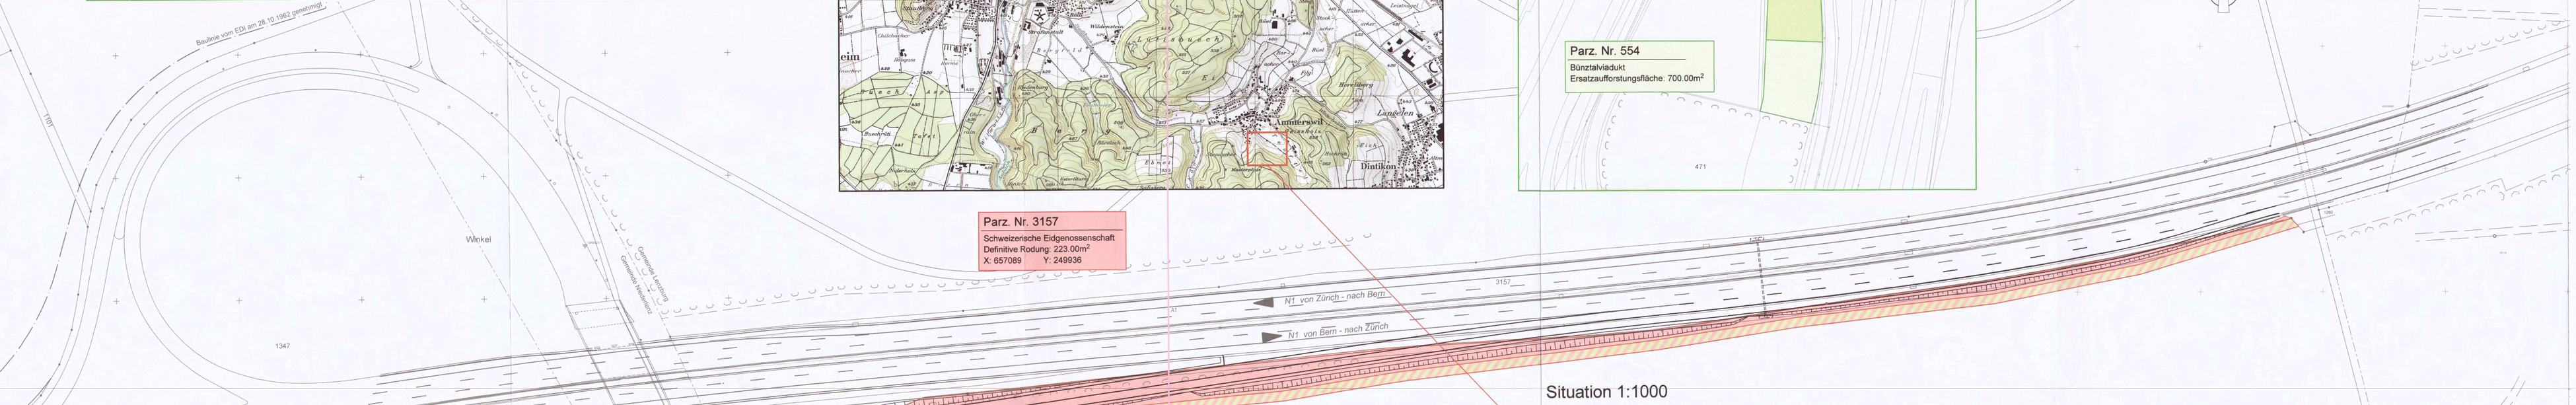

Situation 1:1000
Ersatzaufforstungsfläche Ammerswil

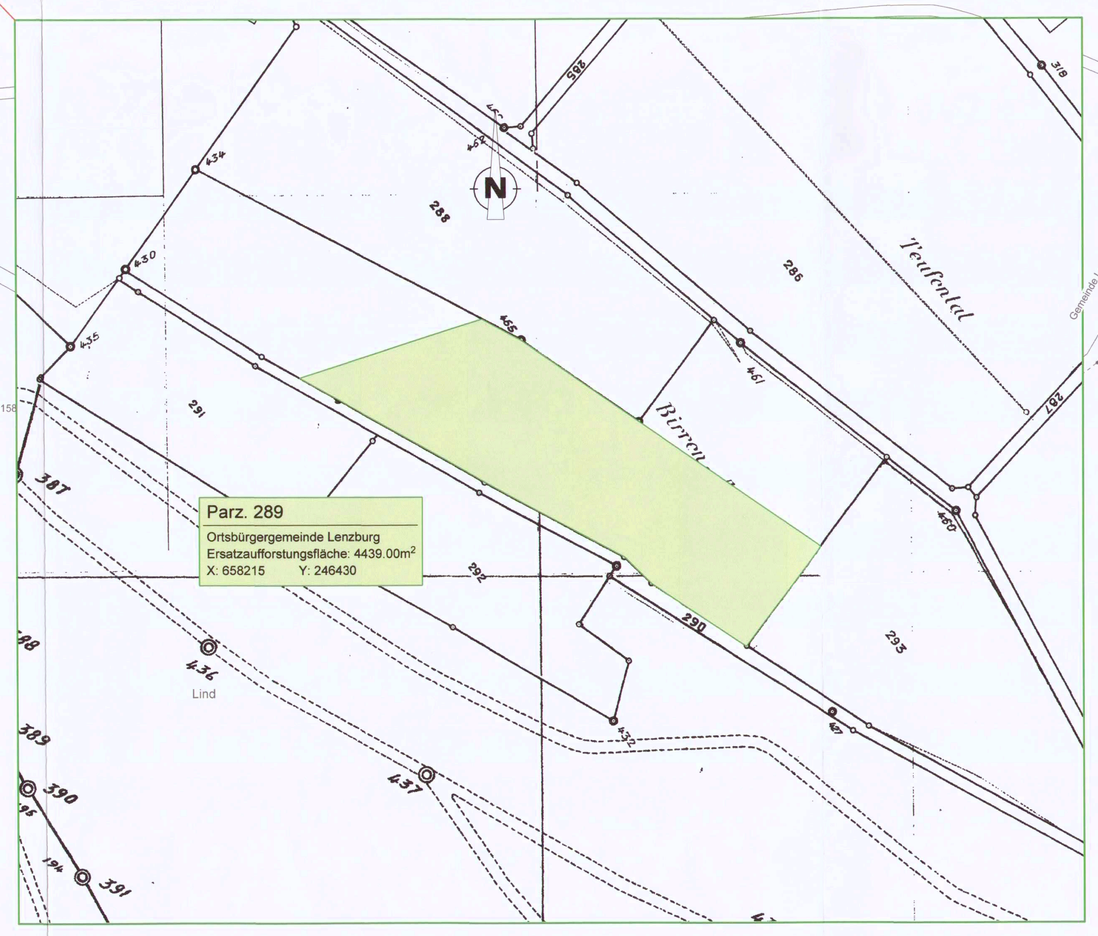

Index	Änderungen	Freigabe ASTRA: Datum	Kurzzeichen: Gezeichnet	Geprüft
0:	Erstellung	09.08.2010	Rbo	YS
A:	Änderung Ersatzaufforstungsflächen	20.02.2012	MZ	YS
B:	Aktualisierung Ausführungsprojekt	24.02.2014	LM	YS
C:	Änderung Ersatzaufforstungsflächen	31.03.2014	Rbo	YS
D:				
E:				
F:				
G:				
H:				

Schweizerische Eidgenossenschaft
Confédération suisse
Confederazione Svizzera
Confederaziun svizra

Eidgenössisches Departement für Umwelt, Verkehr, Energie und Kommunikation UVEK
Bundesamt für Strassen ASTRA
Filiale Zofingen

Mappe 01/01 | **Nationalstrassen** | **Beilage m5**

Strassen-Nr.: **N01**
Unterhaltsabschnitt: **32**
Autobahnklasse: **1**
Lenzburg - Mägenwil
EU-Strassen-Nr.: **E35**
Projektchef:

AUSFÜHRUNGSPROJEKT
Projekt- / Planbezeichnung

Anschluss Lenzburg
Optimierung Süd Richtung ZH
Strassenbau
Rodungs- und Aufforstungsplan

Situation 1:1000

Projektkurzbezeichnung: **AS LENZSÜD**
Projekt-Nr. / TDCost-Nr.: **080347**
Inventarobjekt-Nr.: —
Unterhaltsabschnitt: **84.030 - 84.850**
Achse: **N01+84A.030 bis N01+85A.850**

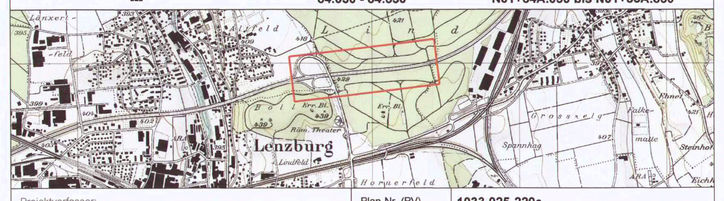

Projektverfasser:
RAPP
Rapp Infra AG
Hochstrasse 100
CH-4018 Basel
T +41 58 595 77 77
www.rapp.ch

Plan-Nr. (PV): **1033.025-220c**
Plan-Nr. (ASTRA): Bezugsrahmen LV03
Format: 70 x 126 | Massstab: 1 : 1000
Erstellt: Rbo | Dat.: 31.03.2014 | Gepr.: YS
Plotfile:
Geprüft: | Kz.: | Funktion:
Eingang ASTRA: | Kurzzeichen SGV:
Freigabe ASTRA: | Kurzzeichen:

Projektleitung:
Bundesamt für Strassen ASTRA
Filiale Zofingen
Brühlstrasse 3, 4800 Zofingen

J:\AProCad\work\Projekte\33.025.0 N1-Anschluss Lenzburg\Planverwaltung\Einfahrt_ZH\AP_201402\Bla_220a_Landerwerb_Rodung_1000.2d 18.12.2014