


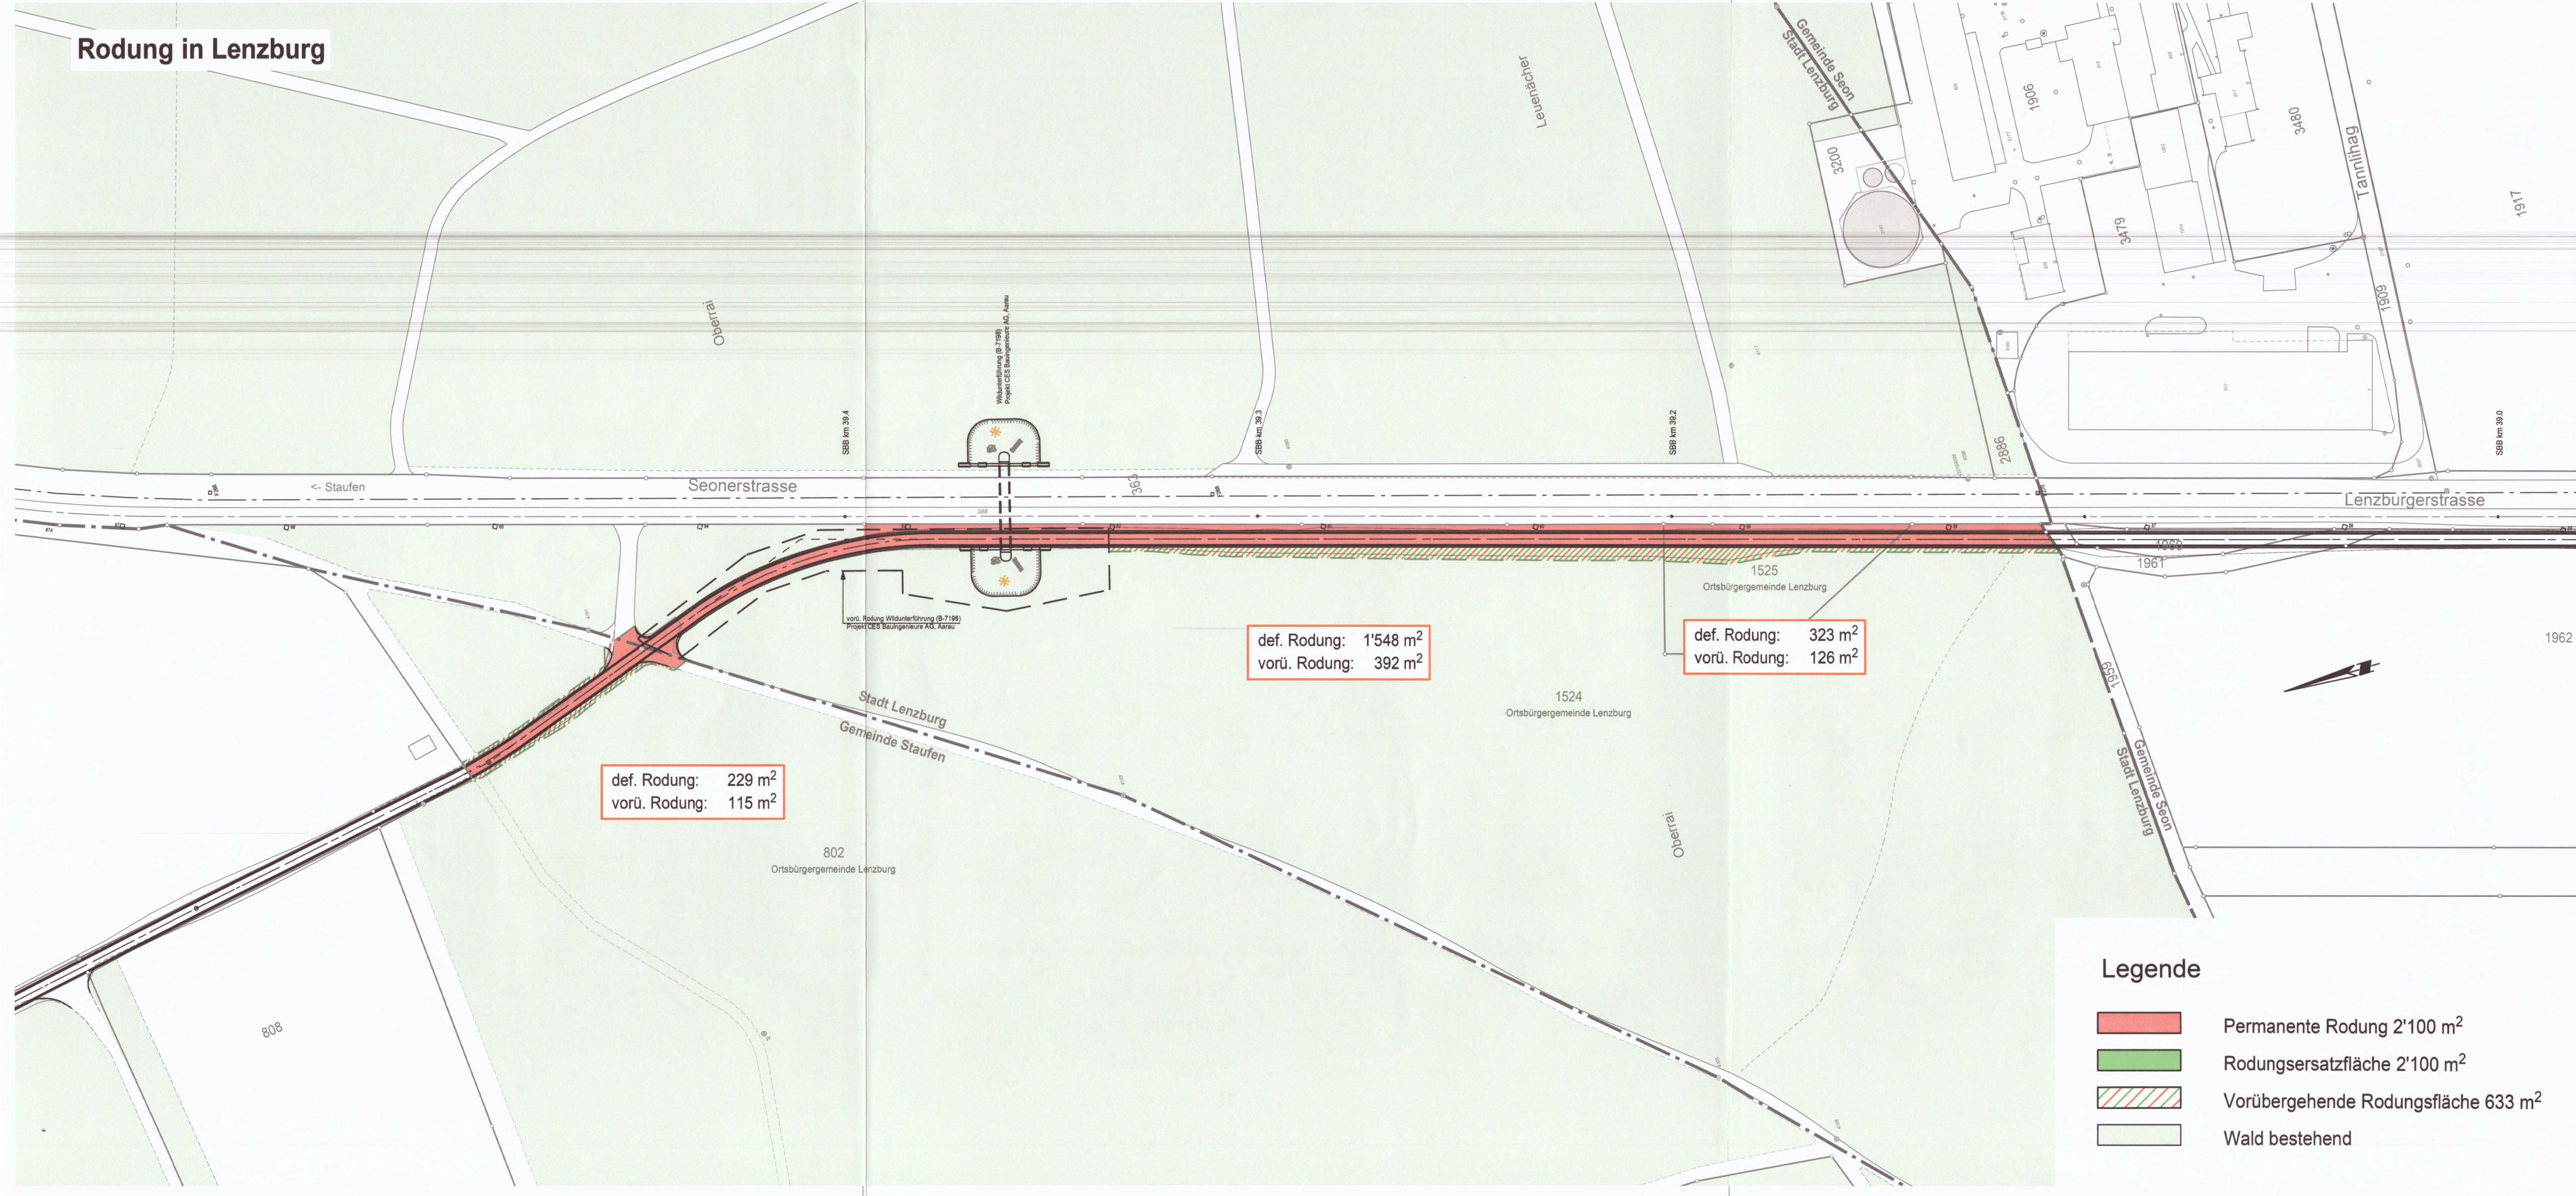

DEPARTEMENT
BAU, VERKEHR UND UMWELT
Abteilung Tiefbau

GEMEINDE **Staufen, Lenzburg**

STRASSE **Seenerweg, Seonerstrasse K249**

BEREICH **Staufen Ende Seenerweg, Flurweg Parz. 1124
Lenzburg parallel Seonerstrasse K249 F266 + 100 m bis F270**

OBJEKT **R-550 Staufen - Seon AO
1. + 2. Abschnitt Staufen, Lenzburg**

PLAN **Situaton 1:1'000
Rodung und Rodungersatz**

Vorstudien	Vorprojekt	Bauprojekt	Auflageprojekt	Ausführungsprojekt	Ausgeführtes Werk
------------	------------	------------	----------------	--------------------	-------------------

ÜBERSICHTSSKIZZE

PROJEKTVERFASSER:

gruner


Gruner Ingenieure AG
Hohlgasse 45, CH-5000 Aarau
Telefon +41 62 837 52 00
Fax +41 62 837 52 09
SN EN ISO 9001

PLAN NR. 205'596'007 - 058	FORMAT : 30/126 FLÄCHE : 0.378 m²
PROJEKT GEZEICHNET GEPRÜFT	NAME ads mka DATUM 31.05.2016 31.05.2016
ÄNDERUNGEN	INDEX
	A
	B
	C
BAUHERR: Abteilung Tiefbau Realisierung	FREIGABE
REG. NR. 209.249.005	PLAN NR. 058

cadwork - CAD-PLAN H:\projekte_neu\1816_Staufen_Rodweg550_Abschn_1\cadwork\200_aufgabe\058_Rodungersatz Staufen-Lenzburg_1000.2d

222_313 / Version 4, 21.09.2015

21-09-2018

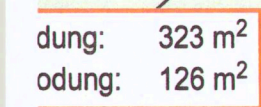

	Permanente Rodung 2'100 m ²
	Rodungsersatzfläche 2'100 m ²
	Vorübergehende Rodungsfläche 633 m ²
	Wald bestehend

GEMEINDE

Staufen, Lenzburg

STRASSE

Seenerweg, Seonerstrasse K249

BEREICH

**Staufen Ende Seenerweg, Flurweg Parz. 1124
Lenzburg parallel Seonerstrasse K249 F266 + 100 m bis F270**

OBJEKT

R-550 Stufen - Seon AO

1. + 2. Abschnitt Stufen, Lenzburg


PLAN

Situation 1:1'000

Rodung und Rodungsersatz

Vorstudien	Vorprojekt	Bauprojekt	Auflageprojekt	Ausführungsprojekt	Ausgeführtes Werk
PROJEKTVERFASSER: gruner  Gruner Ingenieure AG Hohlgasse 45, CH-5000 Aarau Telefon +41 62 837 52 00 Fax +41 62 837 52 09 SN EN ISO 9001			PLAN NR. 205'596'007 - 058 FORMAT : 30/126 FLÄCHE : 0.378 m ²		
PROJEKT GEZEICHNET GEPRÜFT			NAME ads		DATUM 31.05.2016
			ANDERUNGEN INDEX		
			A		
			B		
			C		
BAUHERR: Abteilung Tiefbau Realisierung			FREIGABE		
			REG. NR. 209.249.005		PLAN NR. 058
222_313 / Version 4, 21.01.2015					

Rodung in STAUFEN

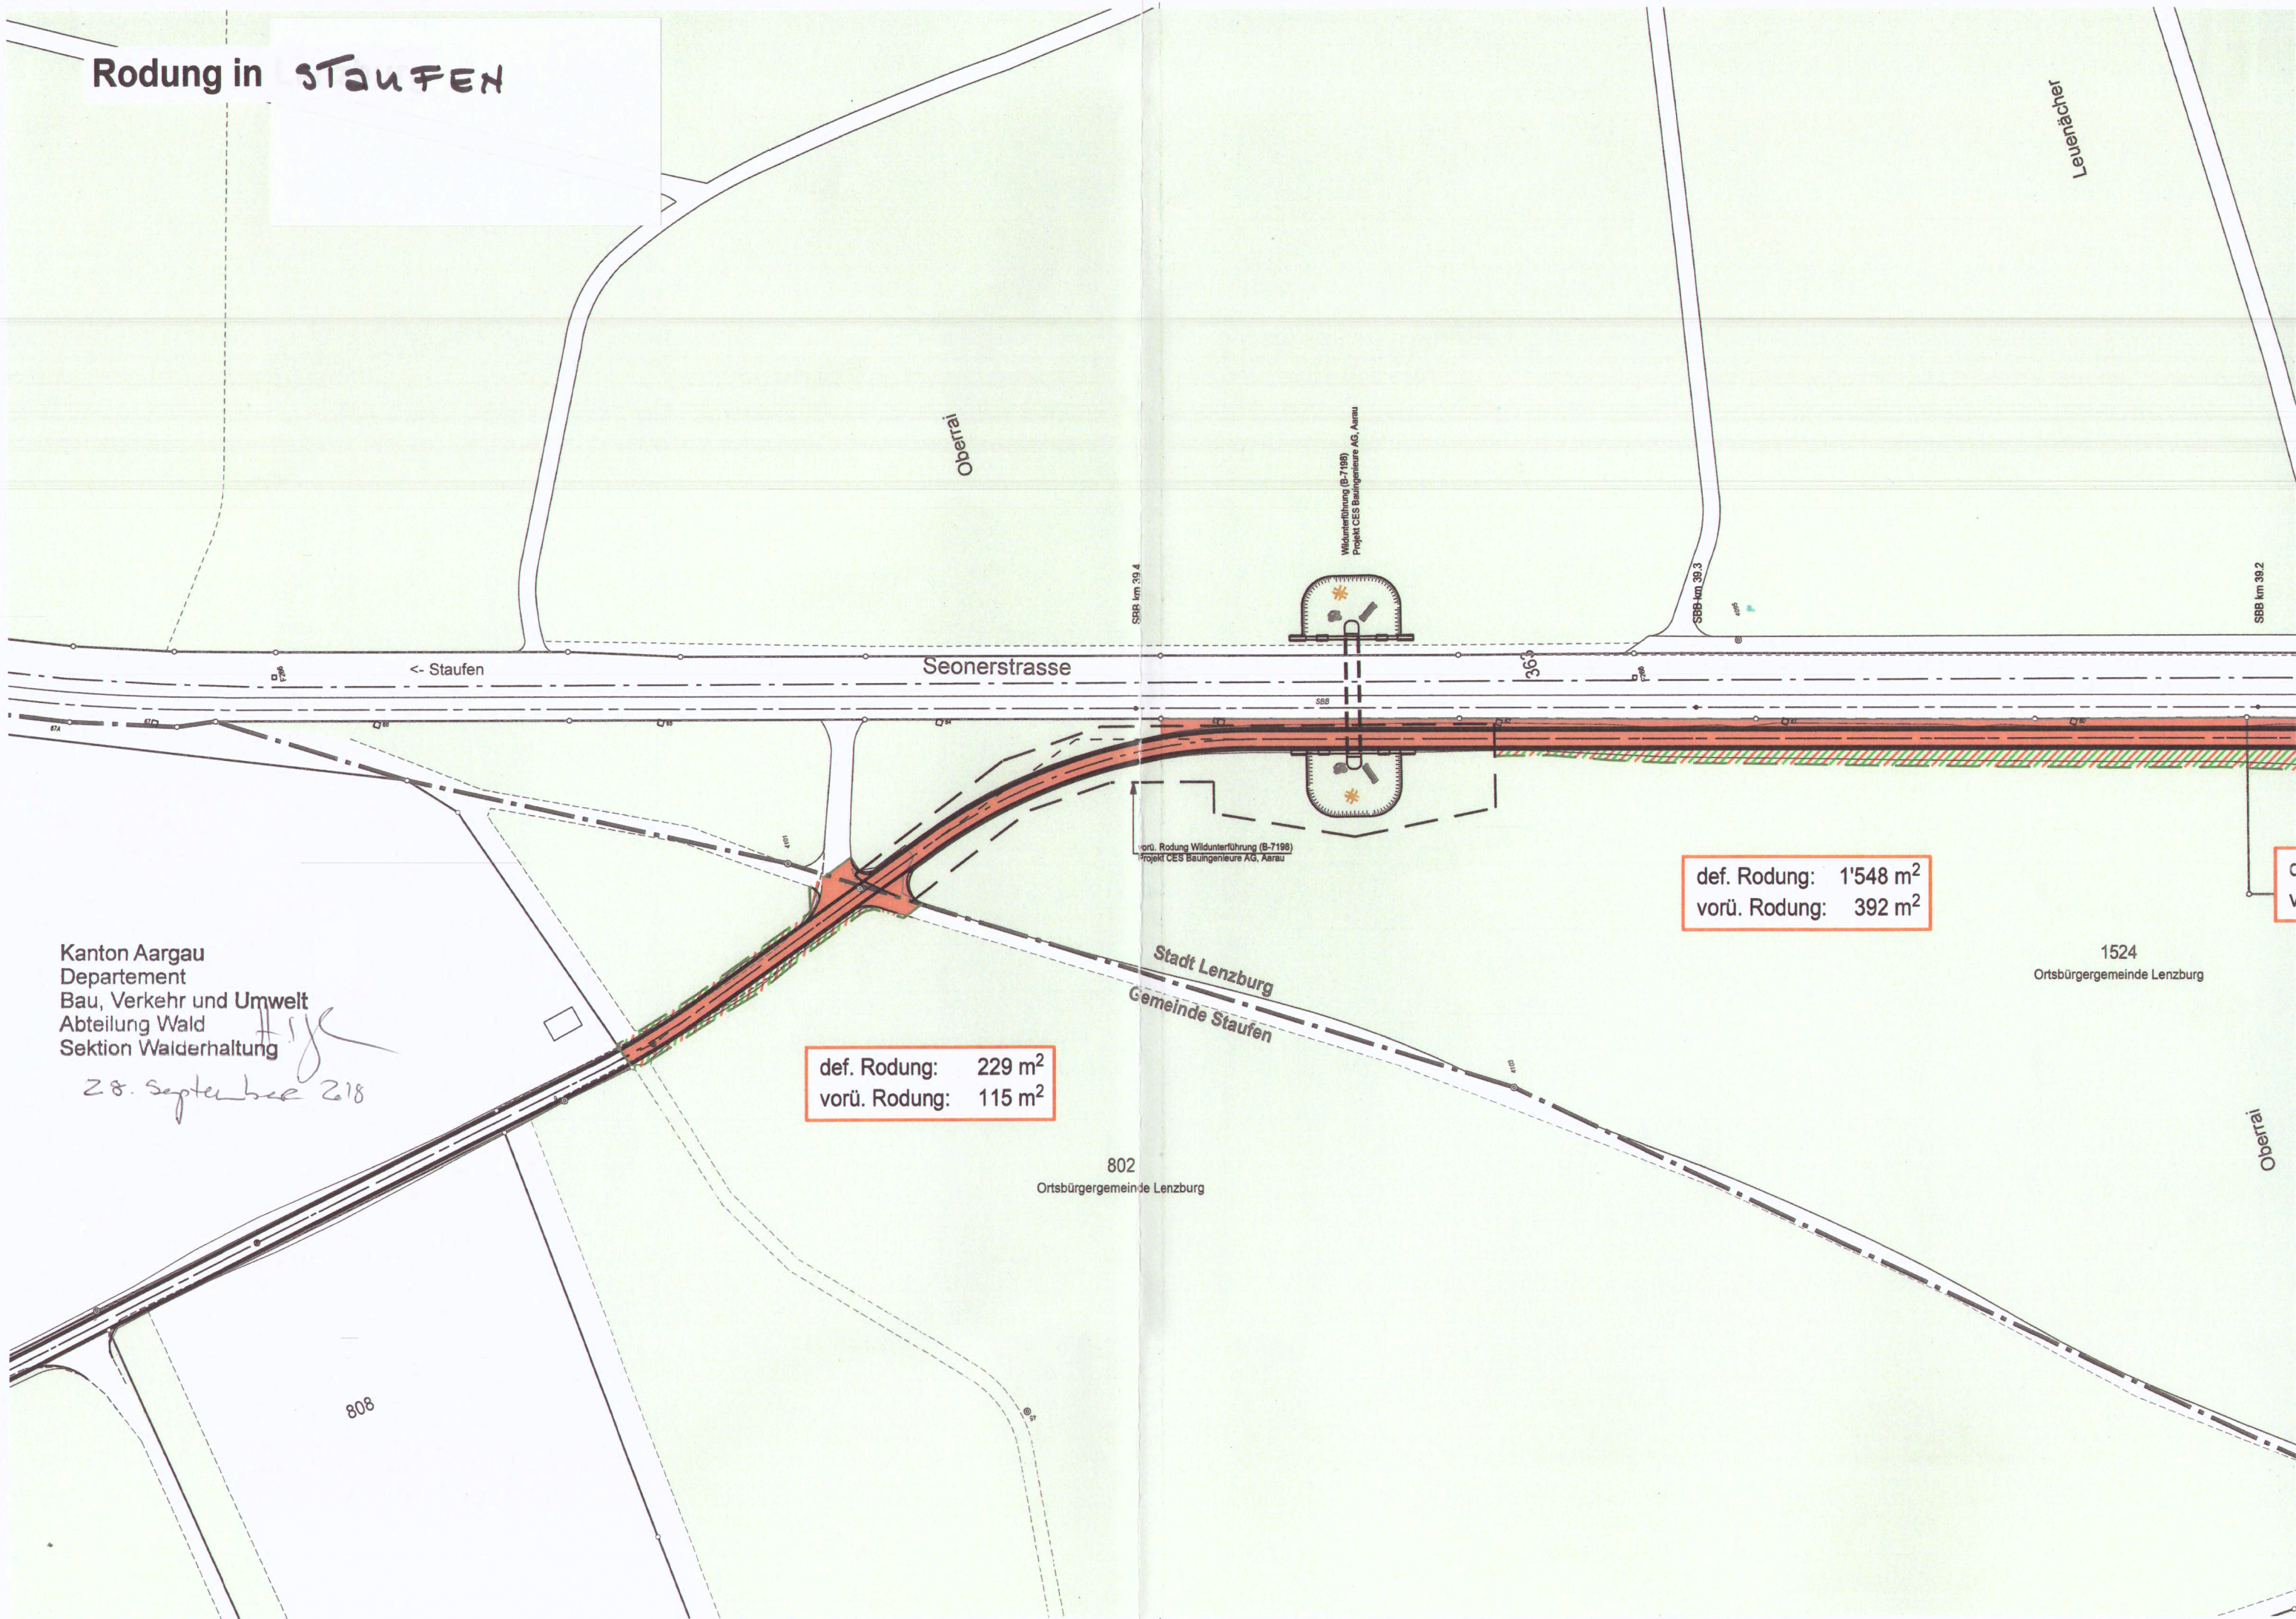

Kanton Aargau
Departement
Bau, Verkehr und Umwelt
Abteilung Wald
Sektion Walderhaltung

28. September 2018

def. Rodung: 229 m²
vorü. Rodung: 115 m²

def. Rodung: 1'548 m²
vorü. Rodung: 392 m²

802
Ortsbürgergemeinde Lenzburg

1524
Ortsbürgergemeinde Lenzburg