

**DEPARTEMENT
BAU, VERKEHR UND UMWELT**
Abteilung Wald
Walderhaltung

27. Oktober 2020

Abnahme Rodung

Gemeinde: Birr
Rodungsgesuch Nr. BVUAW.1537

Wildwarnanlage K 395

Datum Rodungsbewilligung: 27. Oktober 2020

Rodungsfläche (Total):

- Definitiv: 415 m²

Gemäss § 7 Abs. 3 des Waldgesetzes des Kantons Aargau vom 1. Juli 1997 versieht das zuständige Departement die Rodungsbewilligung mit den erforderlichen Auflagen und Bedingungen. Zur Ausführung der Rodung ist vorgängig die Abnahme der Rodungsgrenzen durch die Abteilung Wald erforderlich.

Die Rodungsgrenzen wurden gemäss Bewilligung eingemessen, verpflockt, mit einem festen Zaun abgegrenzt und am 24. 9. 2021 durch die Abteilung Wald abgenommen.

Datum: 24. September 2021

Unterschrift:




Abteilung Wald
Kreisforstamt 2

Weitergeleitet an Vermessungsamt

Datum: 03.02.2022

Unterschrift:

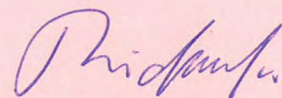

Abteilung Wald

Gemeinde Birr


Änderung Waldareal

Plan zum Rodungsgesuch

Strassensanierung + Neubau Parallelweg

1:1000

Rodungsgesuch Nr. BVUAW: 1537

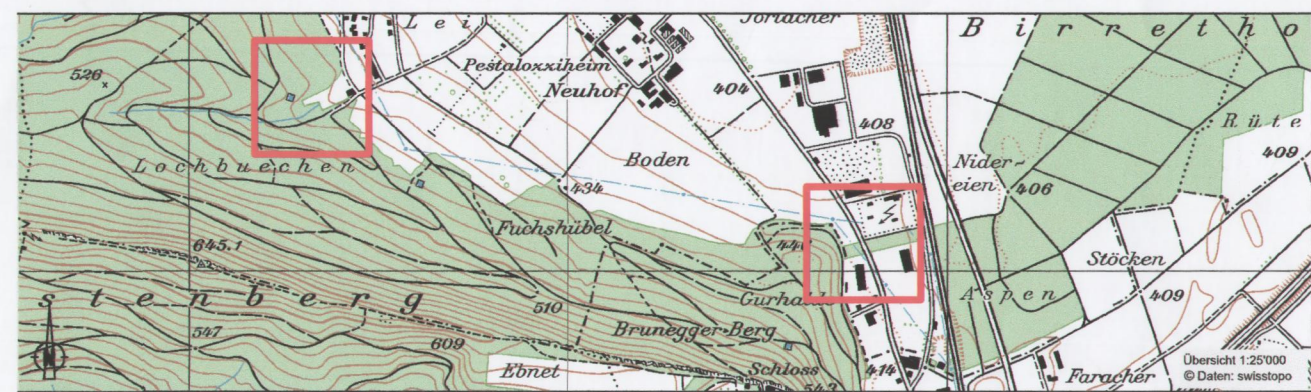

Legende:

- Waldareal
- Realersatz
- Rodungsfläche

Reto Porta
Nachführungsgeometer Kreis Brugg



Datum: 9. Juni 2020

Unterschrift:

Die Gesuchstellerin / Der Gesuchsteller:
Kt. AG, Departement BVU
Giuliano Sabato
Brackrütistrasse 5, 5210 Windisch

Datum: 10.7.20

Unterschrift:

Rodungsbewilligung der Abteilung Wald vom:

Datum: 27.10.2020

Unterschrift:


Flächen pro Grundstück

Grundstücksnummer	Flächen in m ²				Summe
	366	369	439		
Rodungsfläche	245	170			415
Realersatz			415		415



N 1:1000

Rodungsfläche

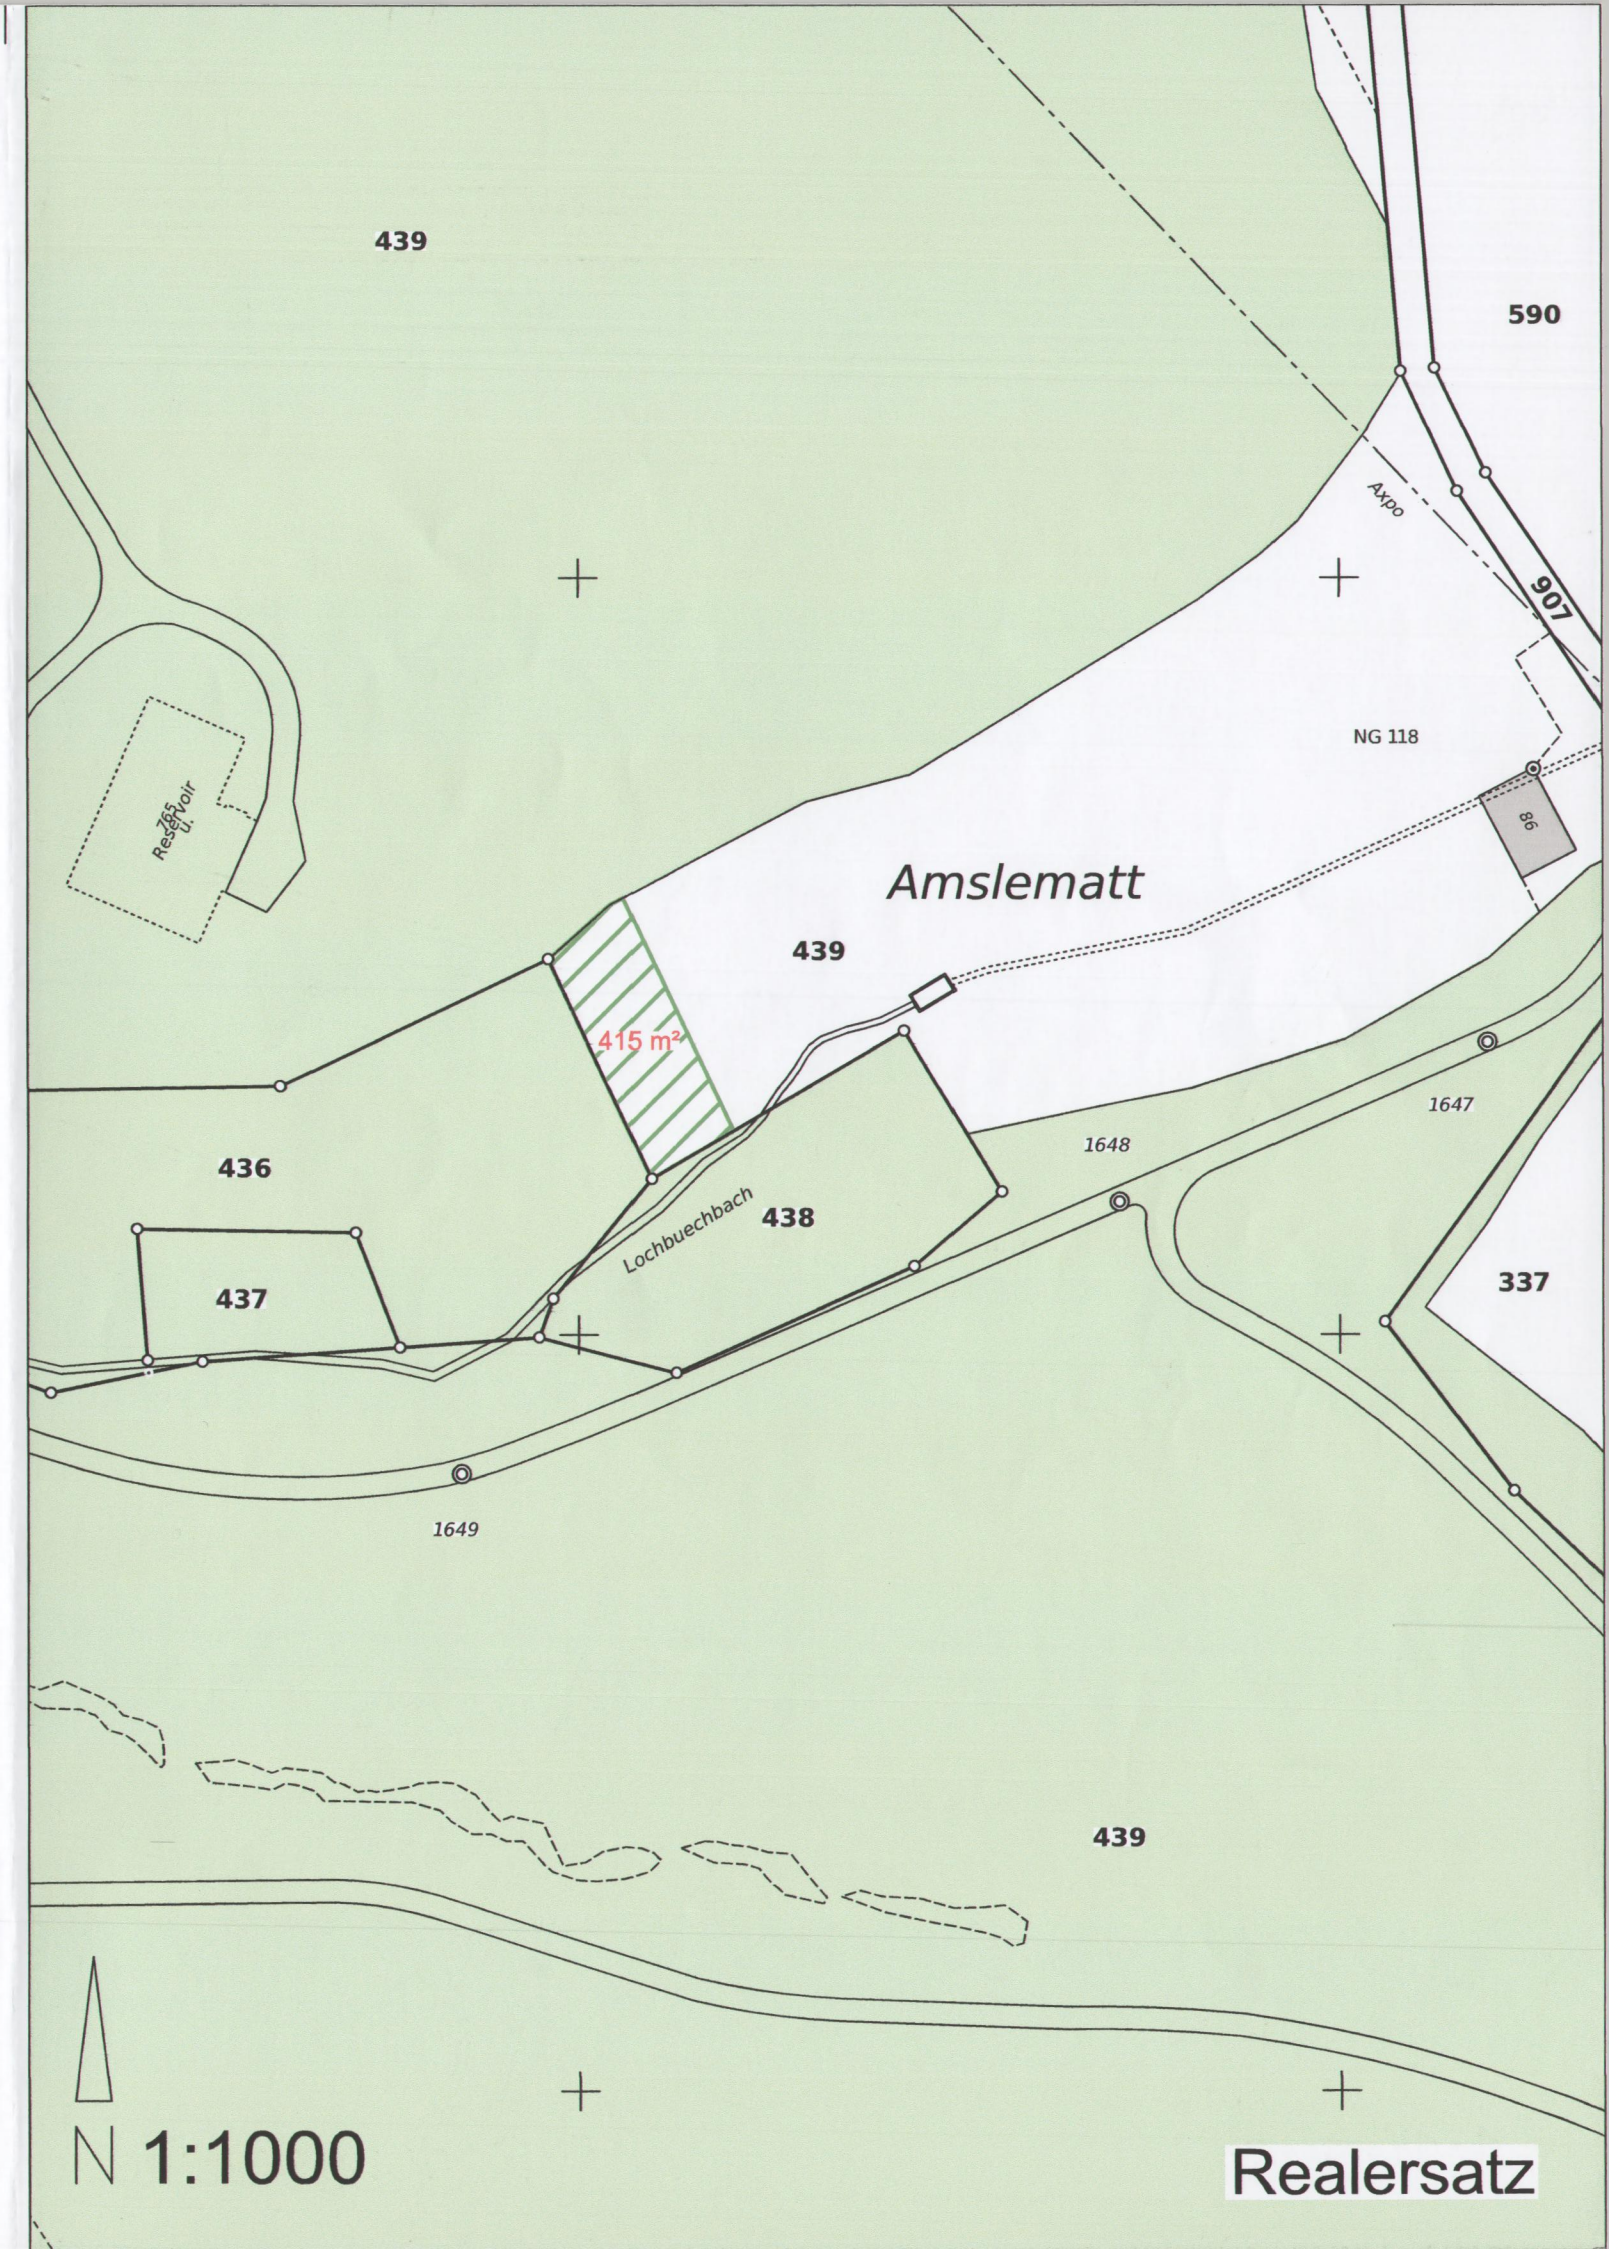

N 1:1000

Realersatz