

**DEPARTEMENT
BAU, VERKEHR UND UMWELT**
Abteilung Wald

Walderhaltung

20.12.2021

Abnahme Ersatzaufforstung

Gemeinde: Rupperswil
Rodungsgesuch Nr. BVUAW.1394

Kreisel Rotholz / Neuanschluss K 471, Etappe 1

Datum Rodungsbewilligung: 11.07.2016

Datum Etappenfreigabe: 11.07.2016

Ersatzaufforstungsfläche Total: 2'204m²

Ersatzaufforstungsfläche Etappe: 2'204m²

Die folgenden Ersatzaufforstungen sind auszuführen bis: 10.09.2021

Flächenart	Gemeinde	Teilfläche-Nr.	Fläche	Bemerkung
Ersatzaufforstung	Rupperswil	2	1'716	
Temporäre Rodung	Rupperswil	3	488	

Gemäss § 7 Abs. 3 des Waldgesetzes des Kantons Aargau vom 1. Juli 1997 versieht das zuständige Departement die Rodungsbewilligung mit den erforderlichen Auflagen und Bedingungen. Die Abteilung Wald bestätigt, dass die Ersatzaufforstungspflicht gemäss Rodungsbewilligung erfüllt wurde.

Die oben erwähnte Ersatzaufforstung wurde gemäss Bewilligung ausgeführt und durch die Abteilung Wald abgenommen am: 16.11.2021

Datum: 20.12.2021

Unterschrift:



Abteilung Wald
Kreisforstamt


~~Weitergeleitet~~ an Vermessungsamt

Datum: 09.03.2022

Unterschrift:



Abteilung Wald
Sektion Walderhaltung

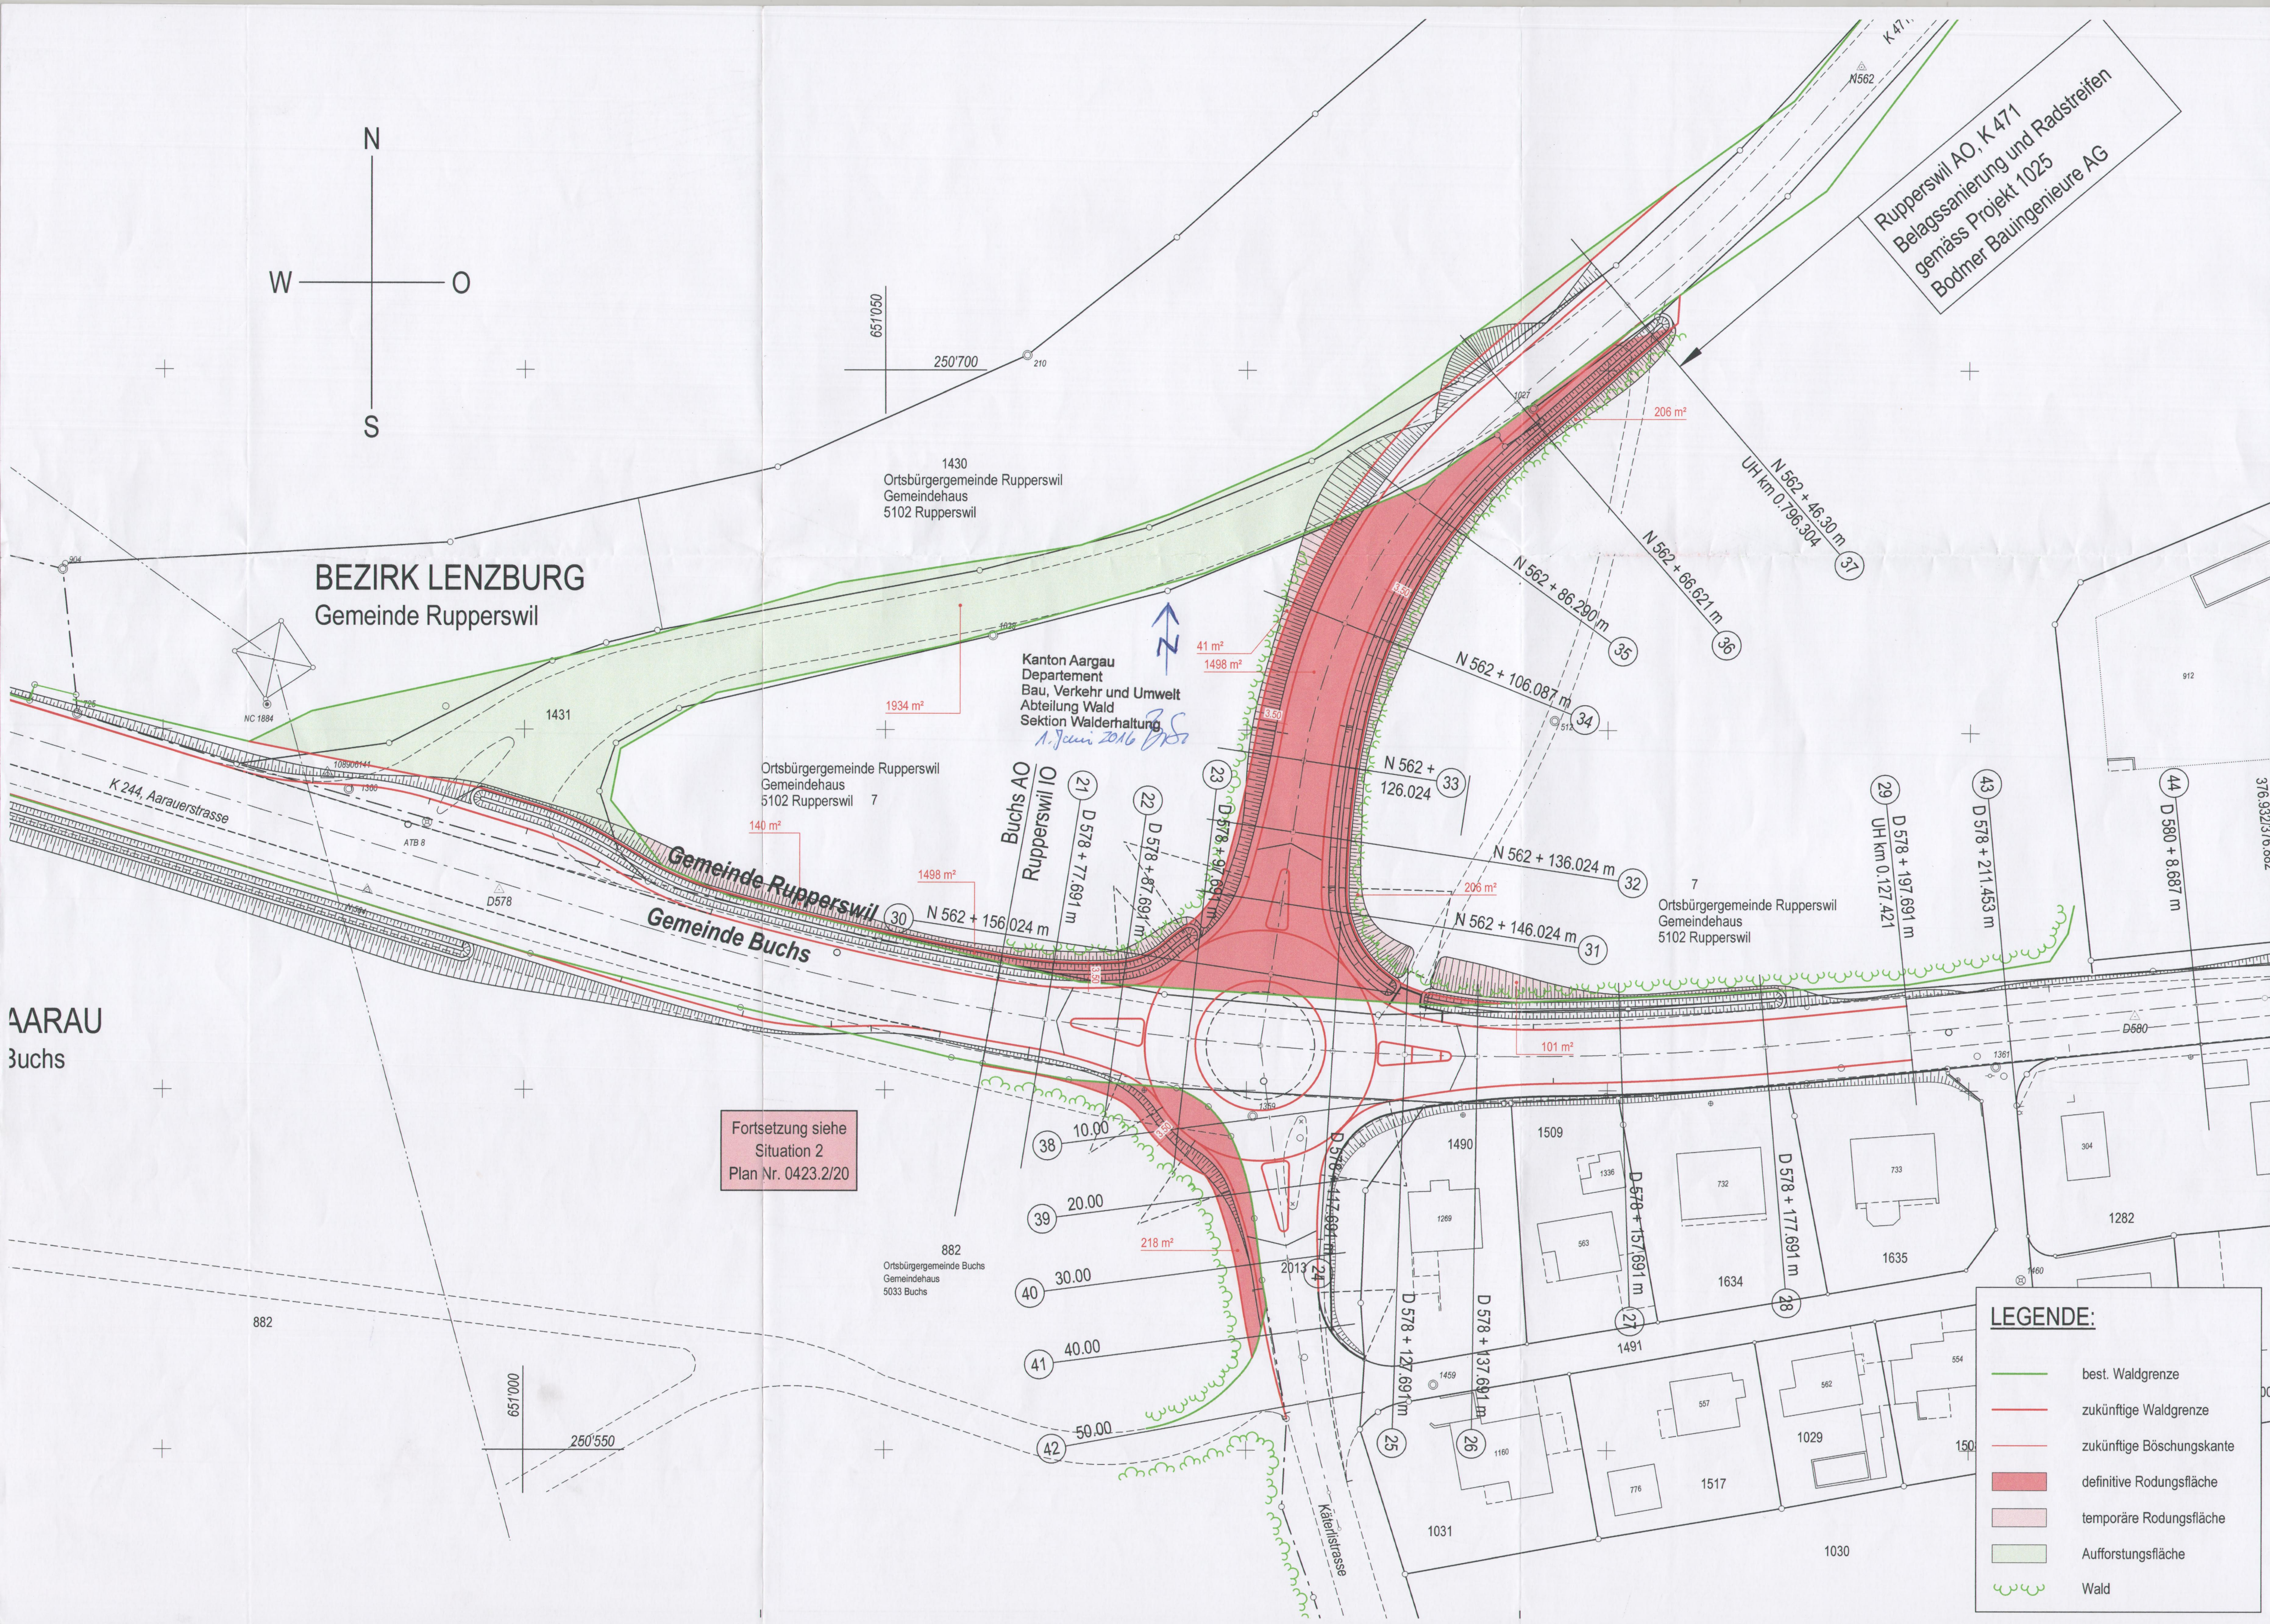



Departement
Bau, Verkehr und Umwelt
Abteilung Tiefbau

14

GEMEINDE

RUPPERSWIL - BUCHS IO/AO

STRASSE

K 244 Aarauerstrasse

BEREICH

Rupperswil IO, D578 + 70 m bis D582 + 56 m

OBJEKT


Kreisel "Rotholz" mit südseitigem Gehweg und Belagssanierung

PLAN

Gemeinden Rupperswil & Buchs

Rodungsplan 1 : 500

Rupperswil IO, RBBS D578 + 70 m bis D582 + 56 m

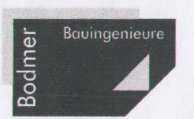Vorstudien	Generelles Projekt	Auflageprojekt	Ausführungsprojekt
ÜBERSICHTSSKIZZE: 1 : 50'000			
			
PROJEKTVERFASSTER:		PLAN NR. 0423.1 / 21 A	
		FORMAT : 45 / 84 FLÄCHE : 0.378 m²	
Bodmer Bauingenieure AG		NAME	
Tellstrasse 114 Postfach 2419 5001 Aarau www.bodmering.ch		Bo.	
Tel. 062 - 838 21 80 info@bodmering.ch Fax 062 - 838 21 81		Juli 2011	
BAUHERR:		GEZEICHNET	
Abteilung Tiefbau		js	
Unterhaltskreis I		Bo.	
		26.01.2012	
		GEPRÜFT	
		Bo.	
		26.01.2012	
		ÄNDERUNGEN	
		INDEX	
		A	
		sb	
		15.08.2012	
		B	
		C	
		EINGESEHEN	
		FREIGABE	
		REG. NR. 206.244.002	
		PLAN NR. 21 A	
		882.230 Ausgabe 109.05	

- LEGENDE:
- best. Waldgrenze
 - zukünftige Waldgrenze
 - zukünftige Böschungskante
 - definitive Rodungsfläche
 - temporäre Rodungsfläche
 - Aufforstungsfläche
 - Wald