

**DEPARTEMENT
BAU, VERKEHR UND UMWELT**
Abteilung Wald

Walderhaltung

31.03.2022

Abnahme Rodung

Gemeinde: Kaisten
Rodungsgesuch Nr. BVUAW.1481

Längsvernetzung Kaisterbach Abflussmessstation, Etappe 1

Datum Rodungsbewilligung: 23.04.2019

Datum Etappenfreigabe: 23.04.2019

Rodungsfläche Total: 495m²

Rodungsfläche Etappe: 495m²

Die folgenden Rodungen sind auszuführen bis: 31.12.2020


Flächenart	Gemeinde	Teilfläche-Nr.	Fläche	Bemerkung
Rodung	Kaisten	1	146	
Temporäre Rodung	Kaisten	2	349	

Gemäss § 7 Abs. 3 des Waldgesetzes des Kantons Aargau vom 1. Juli 1997 versieht das zuständige Departement die Rodungsbewilligung mit den erforderlichen Auflagen und Bedingungen. Zur Ausführung der Rodung ist vorgängig die Abnahme der Rodungsgrenzen durch die Abteilung Wald erforderlich.

Die Rodungsgrenzen wurden gemäss Bewilligung eingemessen, markiert und durch die Abteilung Wald abgenommen am: 28.08.2019

Datum: 31.3.2022

Unterschrift:

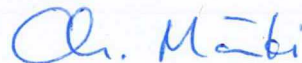

Abteilung Wald
Kreisforstamt

Weitergeleitet an Vermessungsamt

Datum: 05.10.2022

Unterschrift:



Abteilung Wald
Sektion Walderhaltung

DEPARTEMENT
BAU, VERKEHR UND UMWELT
Abteilung Wald

Walderhaltung

31.03.2022

Abnahme Ersatzaufforstung

Gemeinde: Kaisten
Rodungsgesuch Nr. BVUAW.1481

Längsvernetzung Kaisterbach Abflussmessstation, Etappe 1

Datum Rodungsbewilligung: 23.04.2019

Datum Etappenfreigabe: 23.04.2019

Ersatzaufforstungsfläche Total: 495m²

Ersatzaufforstungsfläche Etappe: 495m²

Die folgenden Ersatzaufforstungen sind auszuführen bis: 31.12.2021

Flächenart	Gemeinde	Teilfläche-Nr.	Fläche	Bemerkung
Temporäre Rodung	Kaisten	2	349	
Ersatzaufforstung	Kaisten	3	146	

Gemäss § 7 Abs. 3 des Waldgesetzes des Kantons Aargau vom 1. Juli 1997 versieht das zuständige Departement die Rodungsbewilligung mit den erforderlichen Auflagen und Bedingungen. Die Abteilung Wald bestätigt, dass die Ersatzaufforstungspflicht gemäss Rodungsbewilligung erfüllt wurde.

Die oben erwähnte Ersatzaufforstung wurde gemäss Bewilligung ausgeführt und durch die Abteilung Wald abgenommen am: 29.03.2022

Datum: 31.3.2022

Unterschrift:



Abteilung Wald
Kreisforstamt 1

Weitergeleitet an Vermessungsamt

Datum: 05.10.2022

Unterschrift:



Abteilung Wald
Sektion Walderhaltung



GEMEINDE Kaisten

GEWÄSSER Kaisterbach


BEREICH Messstation Kaisterbach KM 1.490 - 1.535 L = 45 m

OBJEKT Längsvernetzung Messstation

Kanton Aargau
Departement
Bau, Verkehr und Umwelt
Abteilung Wald
Kreisforstamt 1 Jura - Fricktal
23.9.2019
Ch. M. L.

PLAN Rodungsplan 1:200

Vorstudien Vorprojekt Bauprojekt Auflageprojekt Ausführungsprojekt Ausgeführtes Werk

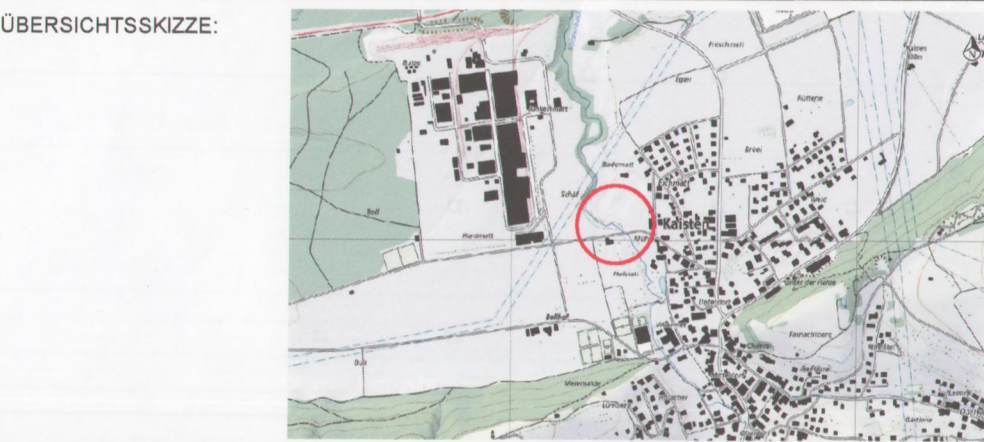


PROJEKTVERFASSER:
Hunziker, Zarn & Partner
Ingenieurbüro für Fluss- und Wasserbau
Schachenallee 29, 5000 Aarau
Telefon: 062 823 94 61, Email: info@hzp.ch

PLAN NR.		FORMAT : 30 / 84	
		FLÄCHE : 0.252 m²	
		NAME	DATUM
PROJEKT		an / mw	10.05.2017
GEZEICHNET		mw	18.09.2018
GEPRÜFT		an	18.09.2018
ÄNDERUNGEN	INDEX		
	A	mw	21.01.2019
	B	mw	04.03.2019
	C		
FREIGABE			
REG. NR.	PLAN NR.	A-942.5B	

BAUHERREN:
Kanton Aargau, Departement Bau, Verkehr und Umwelt
- Abteilung Wald, Sektion Jagd und Fischerei
- Abteilung Landschaft und Gewässer, Fachbereich Hydrometrie

Tabelle der Rodungs- und Waldflächen			
	Rodungsfläche temporär	Rodungsfläche definitiv	Neue Waldflächen
Parz. Nr.			
Parz. 367	120 m²	30 m²	115 m²
Parz. 492	136 m²	69 m²	31 m²
Parz. 1579	93 m²	47 m²	0 m²
Total	349 m²	146 m²	146 m²

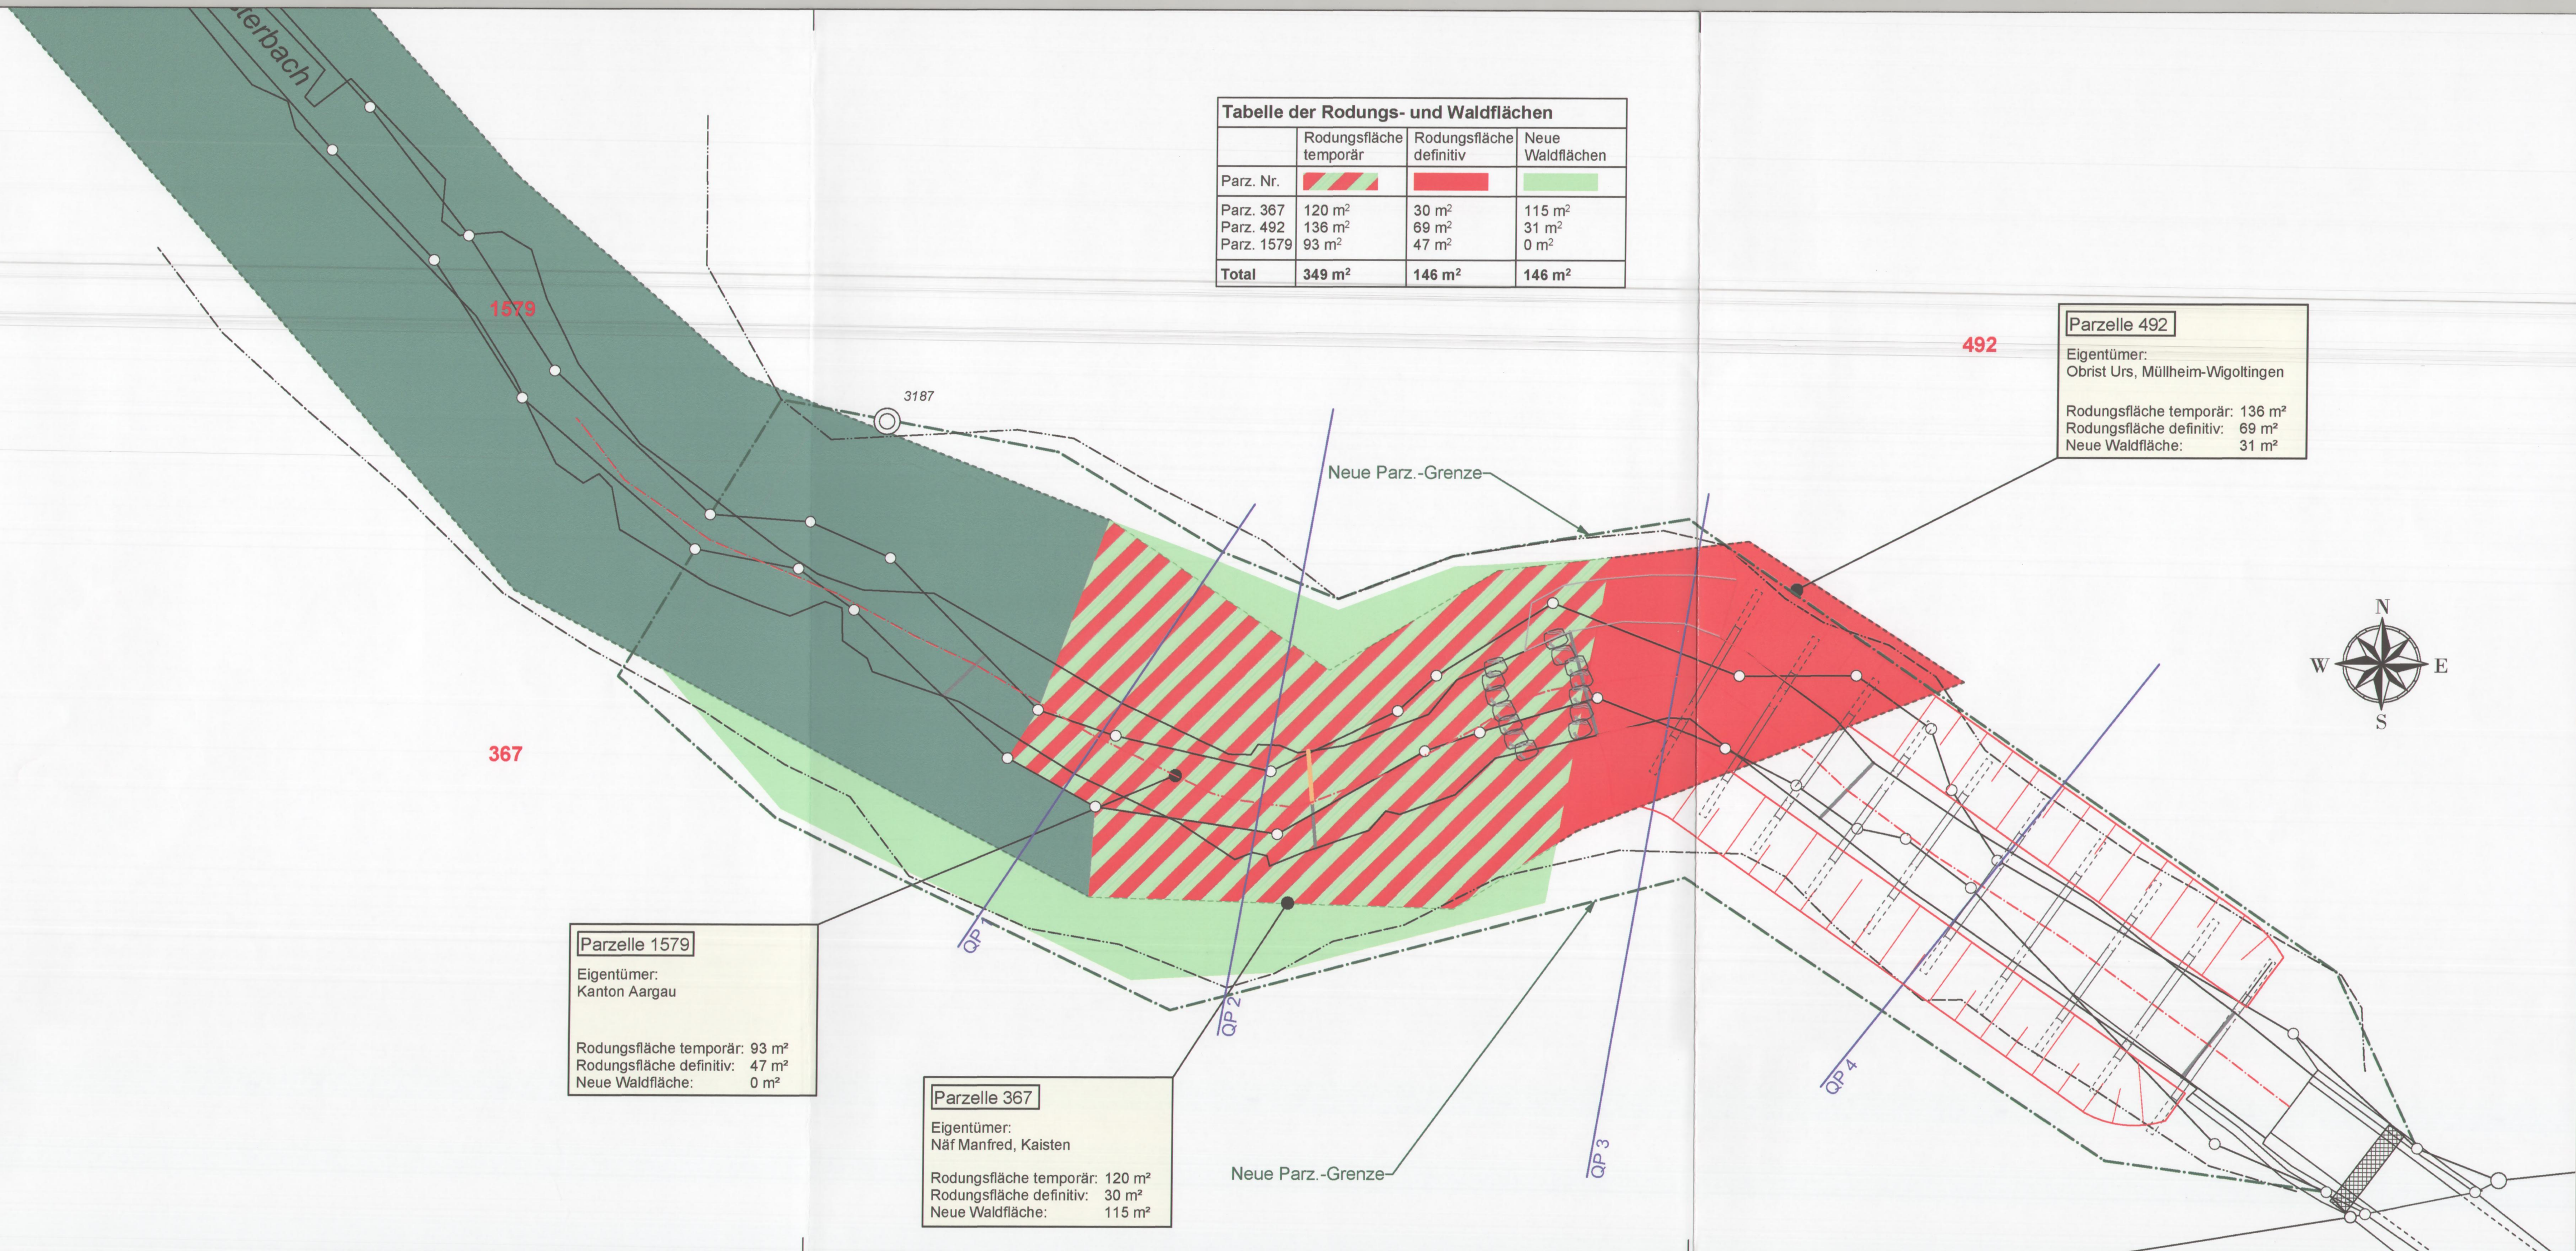

Parzelle 492
Eigentümer:
Obrist Urs, Müllheim-Wigoltingen

Rodungsfläche temporär: 136 m²
Rodungsfläche definitiv: 69 m²
Neue Waldfläche: 31 m²

Parzelle 1579
Eigentümer:
Kanton Aargau

Rodungsfläche temporär: 93 m²
Rodungsfläche definitiv: 47 m²
Neue Waldfläche: 0 m²

Parzelle 367
Eigentümer:
Näf Manfred, Kaisten

Rodungsfläche temporär: 120 m²
Rodungsfläche definitiv: 30 m²
Neue Waldfläche: 115 m²