


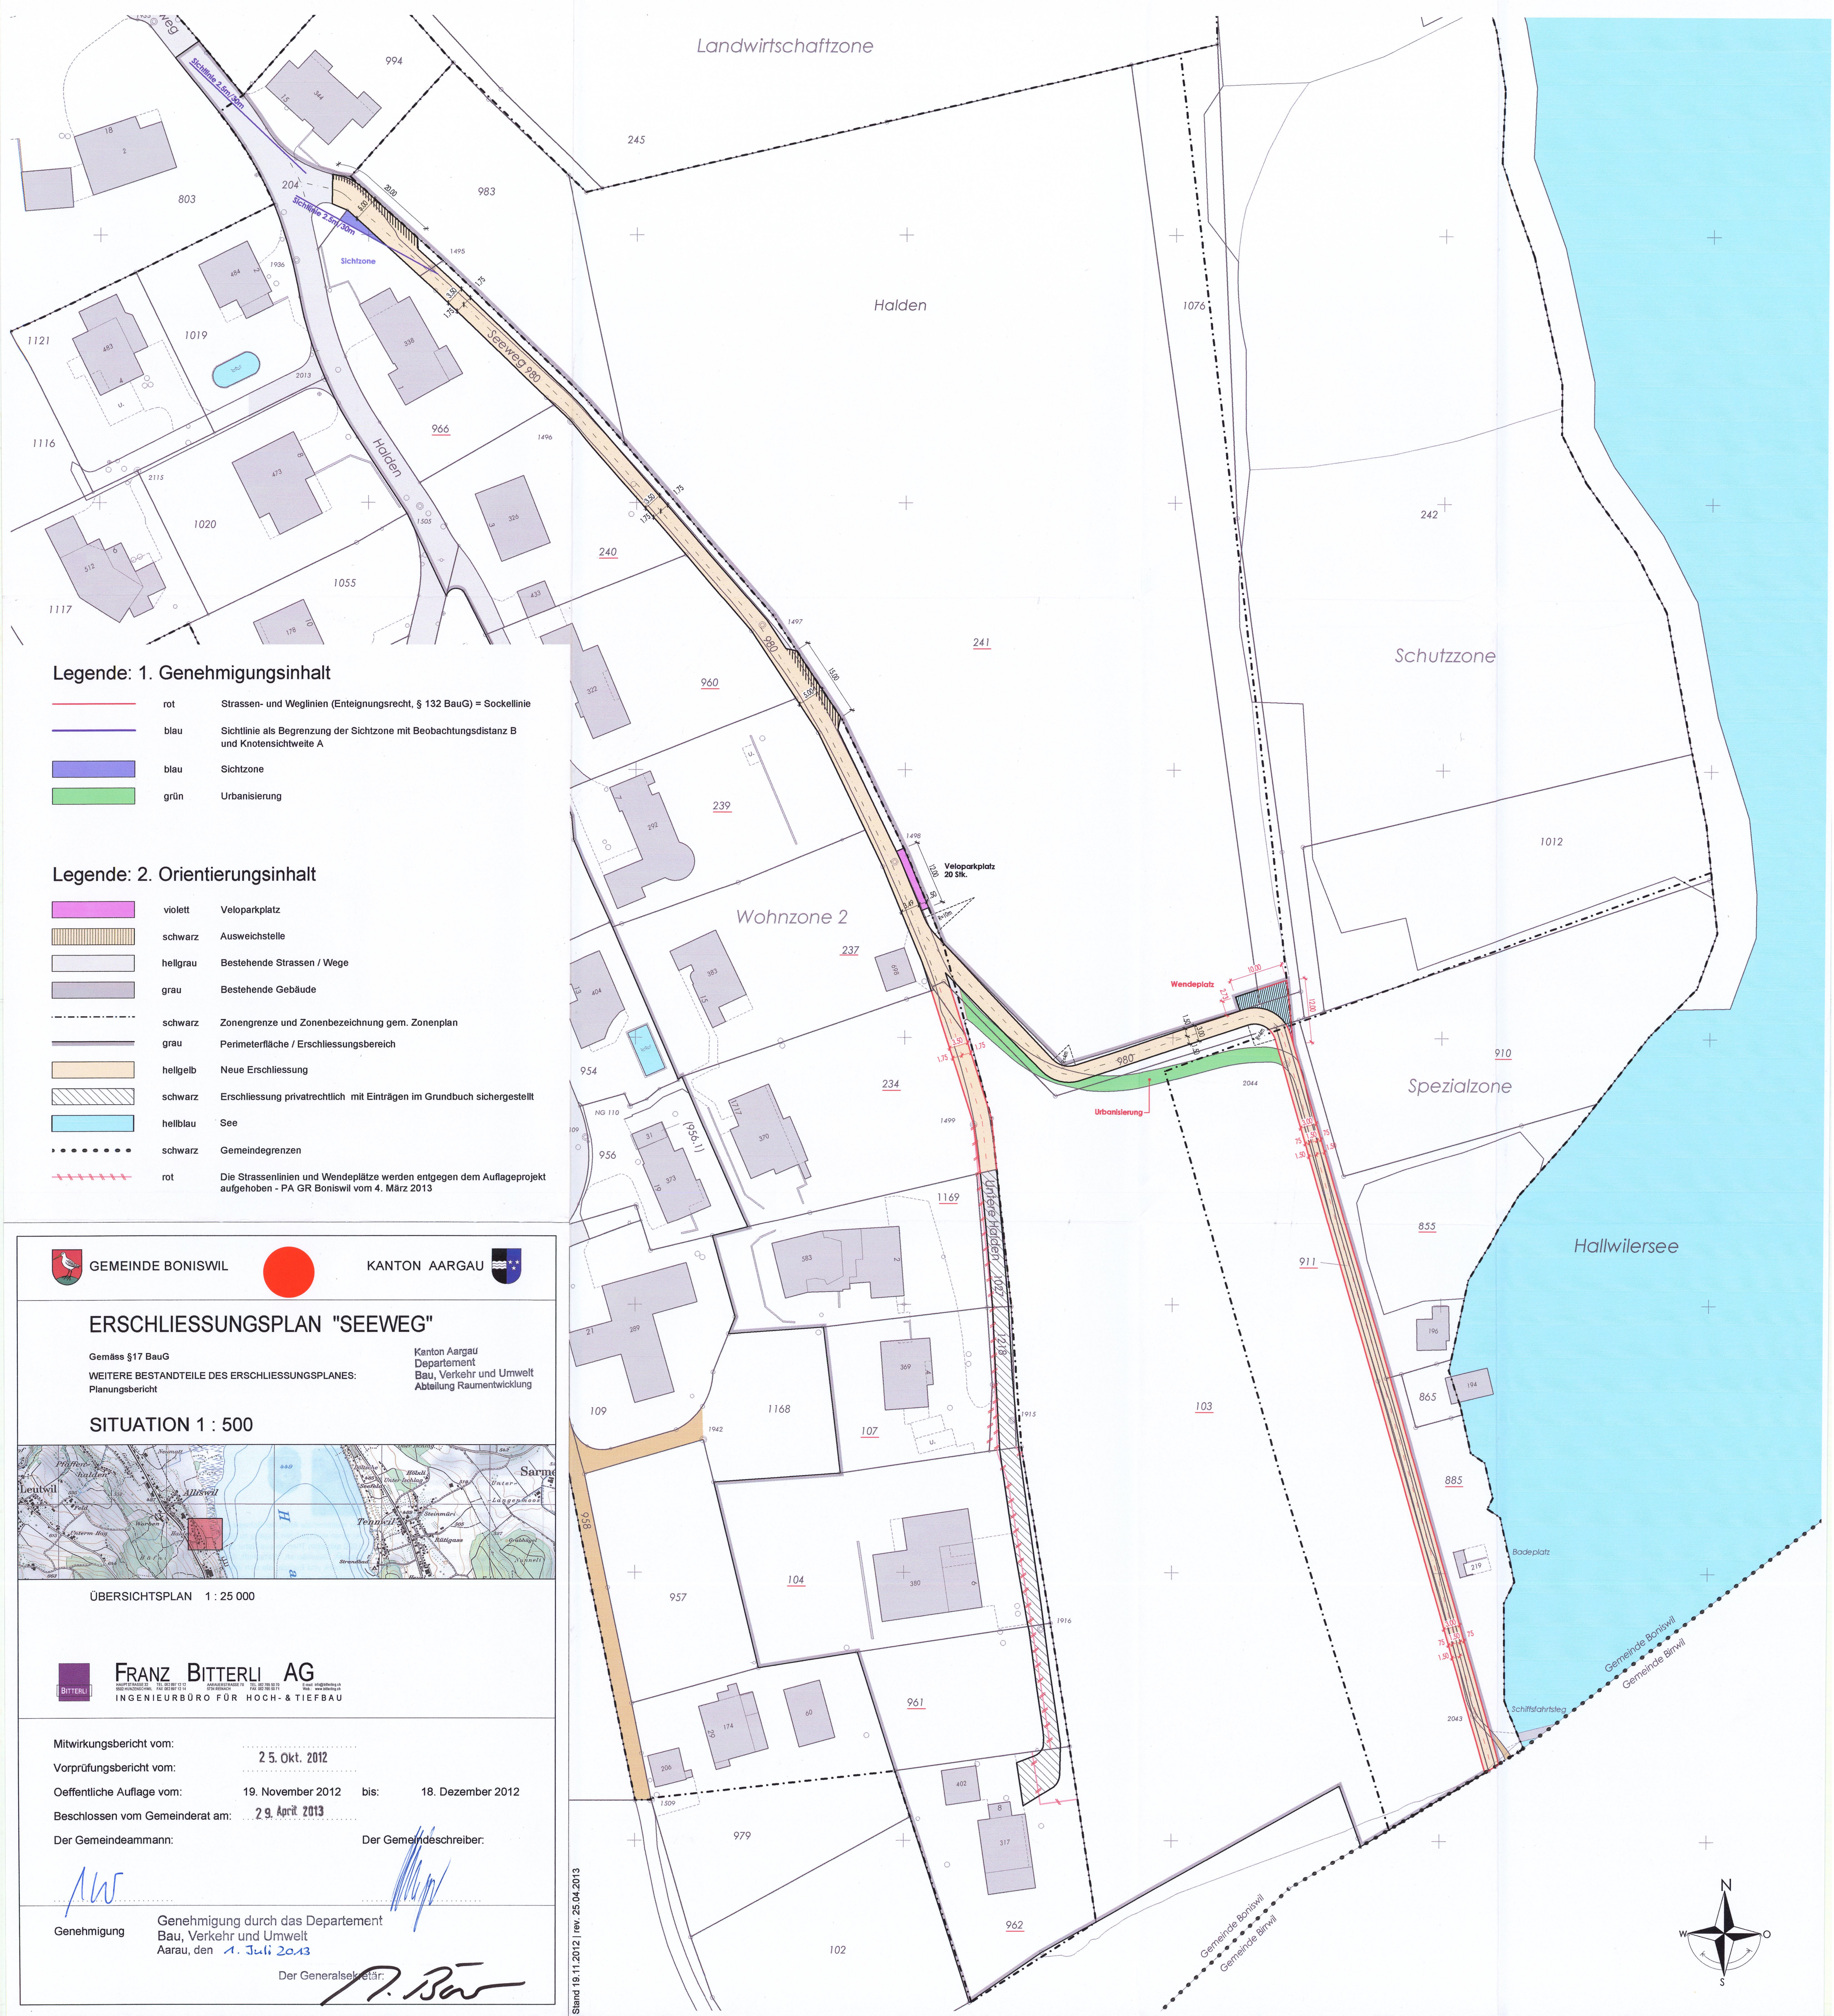

Legende: 1. Genehmigungsinhalt


- rot Strassen- und Weglinien (Enteignungsrecht, § 132 BauG) = Sockellinie
- blau Sichtlinie als Begrenzung der Sichtzone mit Beobachtungsdistanz B und Knotensichtweite A
- blau Sichtzone
- grün Urbanisierung

Legende: 2. Orientierungsinhalt

- violett Veloparkplatz
- schwarz Ausweichstelle
- hellgrau Bestehende Strassen / Wege
- grau Bestehende Gebäude
- schwarz Zonengrenze und Zonenbezeichnung gem. Zonenplan
- grau Perimeterfläche / Erschliessungsbereich
- hellgelb Neue Erschliessung
- schwarz Erschliessung privatrechtlich mit Einträgen im Grundbuch sichergestellt
- hellblau See
- schwarz Gemeindegrenzen
- rot Die Strassenlinien und Wendepunkte werden entgegen dem Auflageprojekt aufgehoben - PA GR Boniswil vom 4. März 2013



GEMEINDE BONISWIL

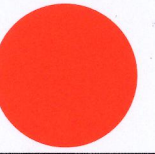


KANTON AARGAU

ERSCHLIESSUNGSPLAN "SEEWEG"

Gemäss §17 BauG
WEITERE BESTANDTEILE DES ERSCHLIESSUNGSPLANES:
Planungsbericht
Kanton Aargau
Departement
Bau, Verkehr und Umwelt
Abteilung Raumentwicklung

SITUATION 1 : 500

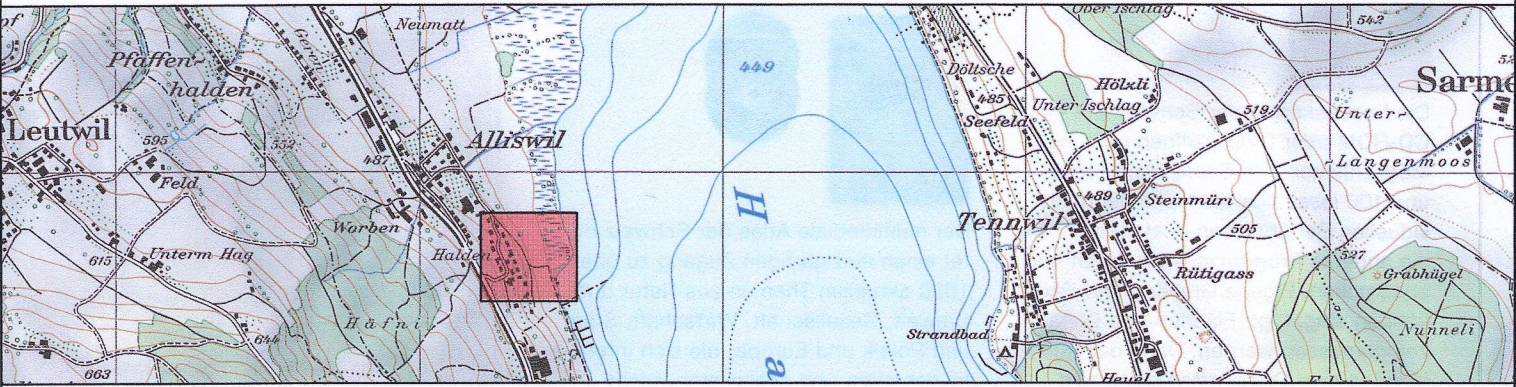

ÜBERSICHTSPLAN 1 : 25 000



FRANZ BITTERLI AG
INGENIEURBÜRO FÜR HOCH- & TIEFBAU

Mitwirkungsbericht vom: 25. Okt. 2012
Vorprüfungsbericht vom:
Öffentliche Auflage vom: 19. November 2012 bis: 18. Dezember 2012
Beschlussen vom Gemeinderat am: 29. April 2013
Der Gemeindeamann: Der Gemeindegemeinderat:

Genehmigung
Aarau, den 1. Juli 2013
Der Generalsekretär:

Stand 19.11.2012 | rev. 25.04.2013

