




Amtliche Vermessung
Nachführungskreis Aarau

Gemeinde Aarau Änderung Waldareal Plan zum Rodungsgesuch FU Rapperswil Gesamterneuerung 1:1000

Rodungsgesuch Nr. BVUAW: 1543

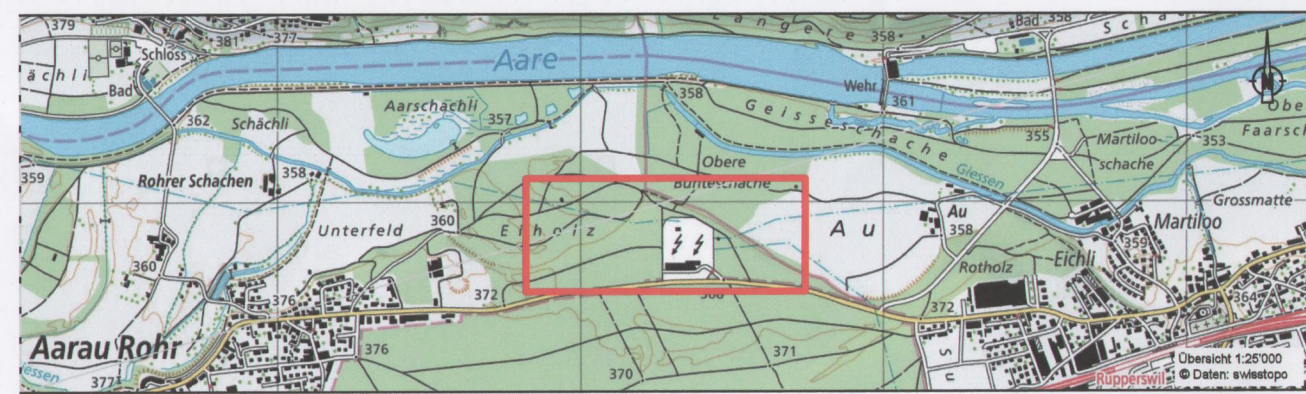

Legende:

- Waldareal
- temporäre Rodungsfläche, Realersatz an Ort und Stelle
- Massnahmen zugunsten des Natur- und Landschaftsschutzes
- Realersatz
- Rodungsfläche

Hans-Urs Ackermann
Nachführungsgeometer Kreis Aarau

Datum: 17.11.2020

Unterschrift: [Signature]

Die Gesuchstellerin / Der Gesuchsteller:
Schweizerische Bundesbahnen SBB

Datum: 17.11.2020

Unterschrift: [Signature]

Rodungsbewilligung der Abteilung Wald vom:

Datum: 8.3.22

Unterschrift: [Signature]

Kanton Aargau
Departement
Bau, Verkehr und Umwelt
Abteilung Wald
Sektion Walderhaltung


Flächen pro Grundstück

Grundstücksnummer	Flächen in m ²							Summe
	466R	467R	476R	478R	1693R	6205	6238	
Rodungsfläche						224		619
Realersatz		16			523		80	619
temp. Rodung mit Realersatz vor Ort	368	411	1524	147		588	311	3776
Massnahmen Natur-/Landschaftsschutz								7125





Gemeinde Rapperswil
Änderung Waldareal
Plan zum Rodungsgesuch
FU Rapperswil Gesamterneuerung
1:1000

Rodungsgesuch Nr. BVUAW: 1543

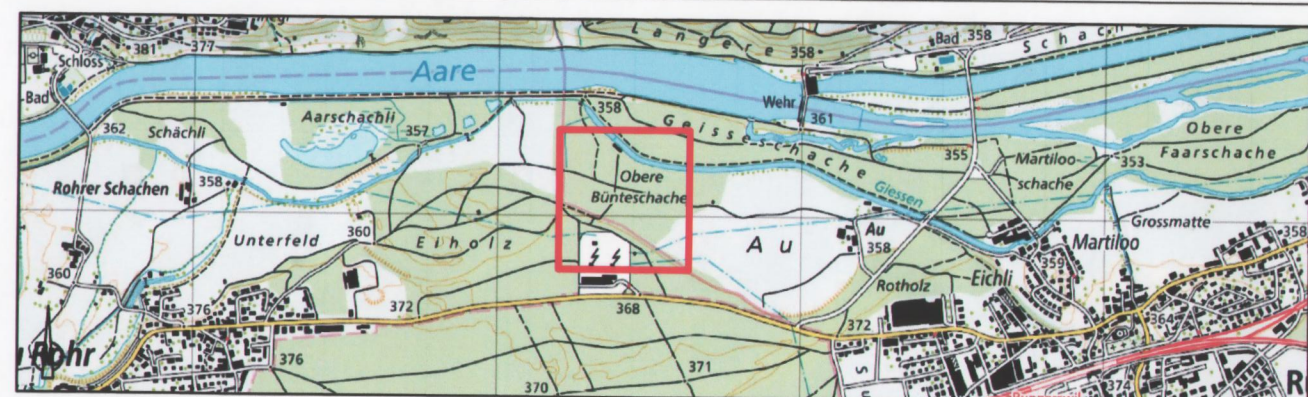

Legende:

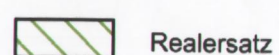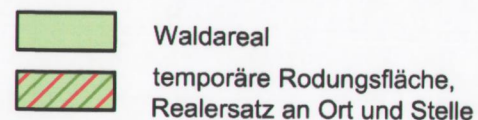

Oliver Flury
Nachführungsgeometer Kreis Lenzburg

Datum: 16-11-20

Unterschrift: D. F. L.

Die Gesuchstellerin / Der Gesuchsteller:
Schweizerische Bundesbahnen SBB


Datum: 16.11.2020.....

Unterschrift:

Rodungsbewilligung der Abteilung Wald vom:

Datum: 8.3.2021 Kanton Aargau

Unterschrift: Bau, Verkehr und Umwelt
Abteilung Wald
Sektion Walderhaltung

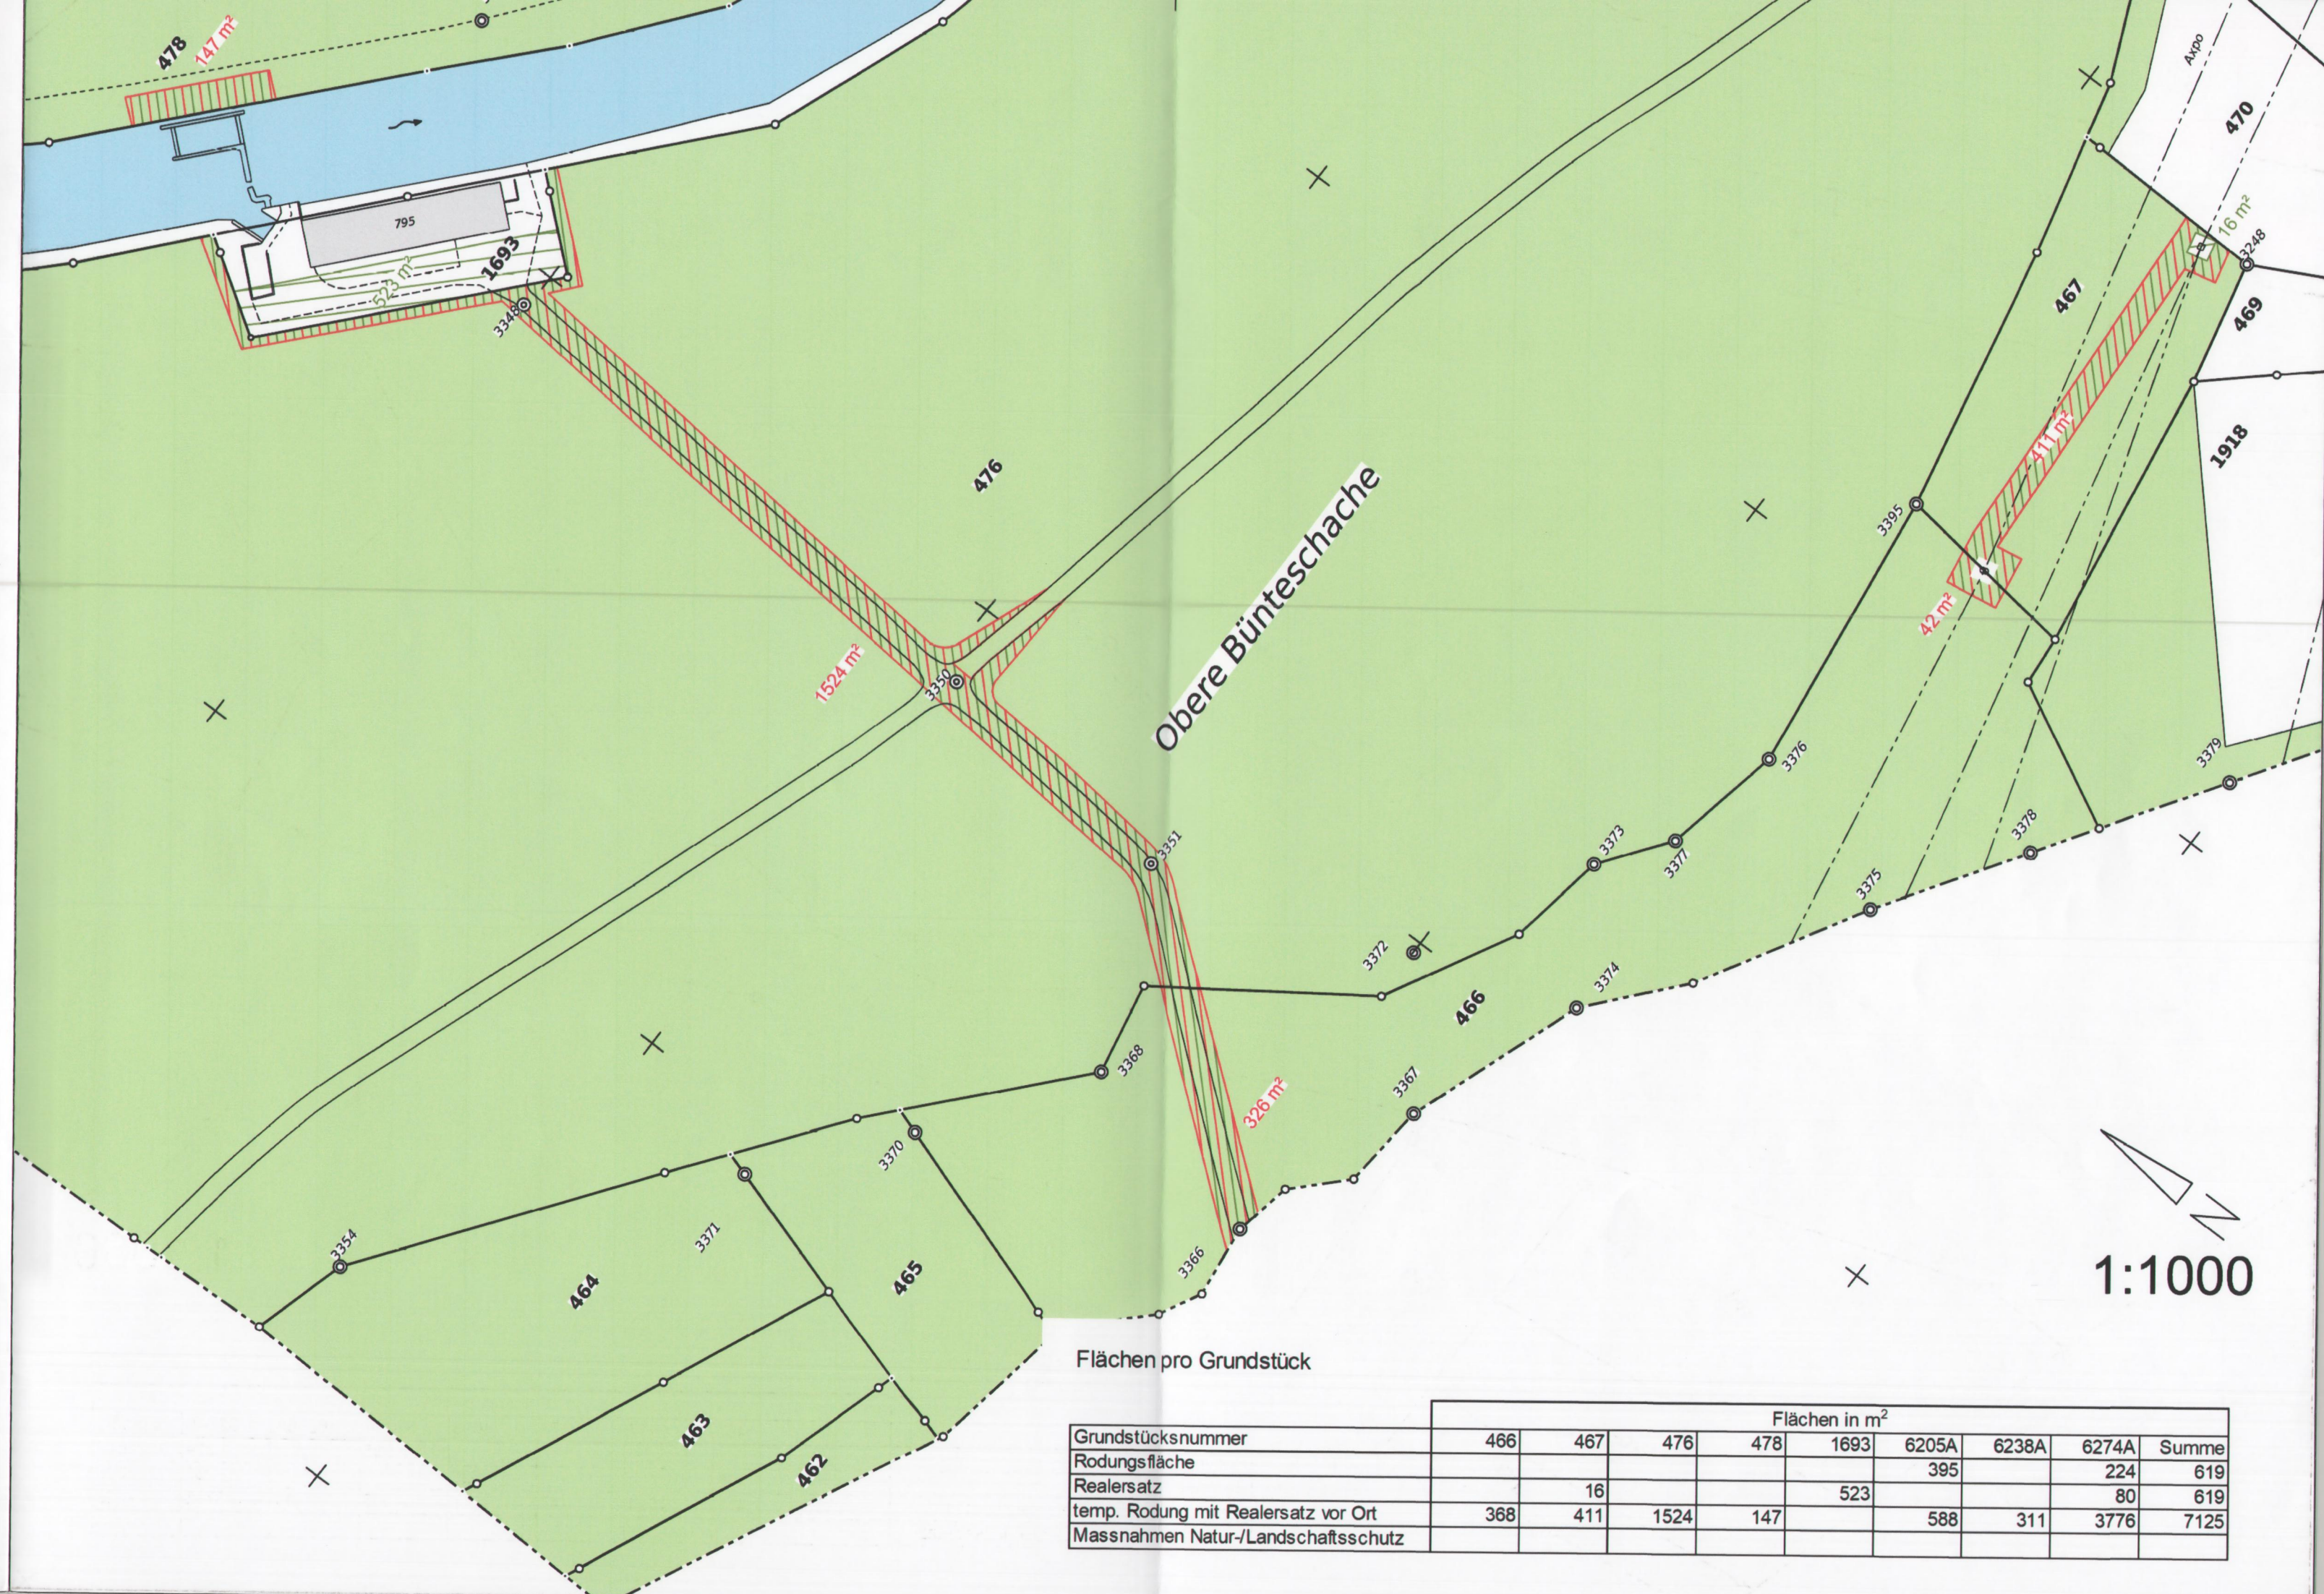[illegible]