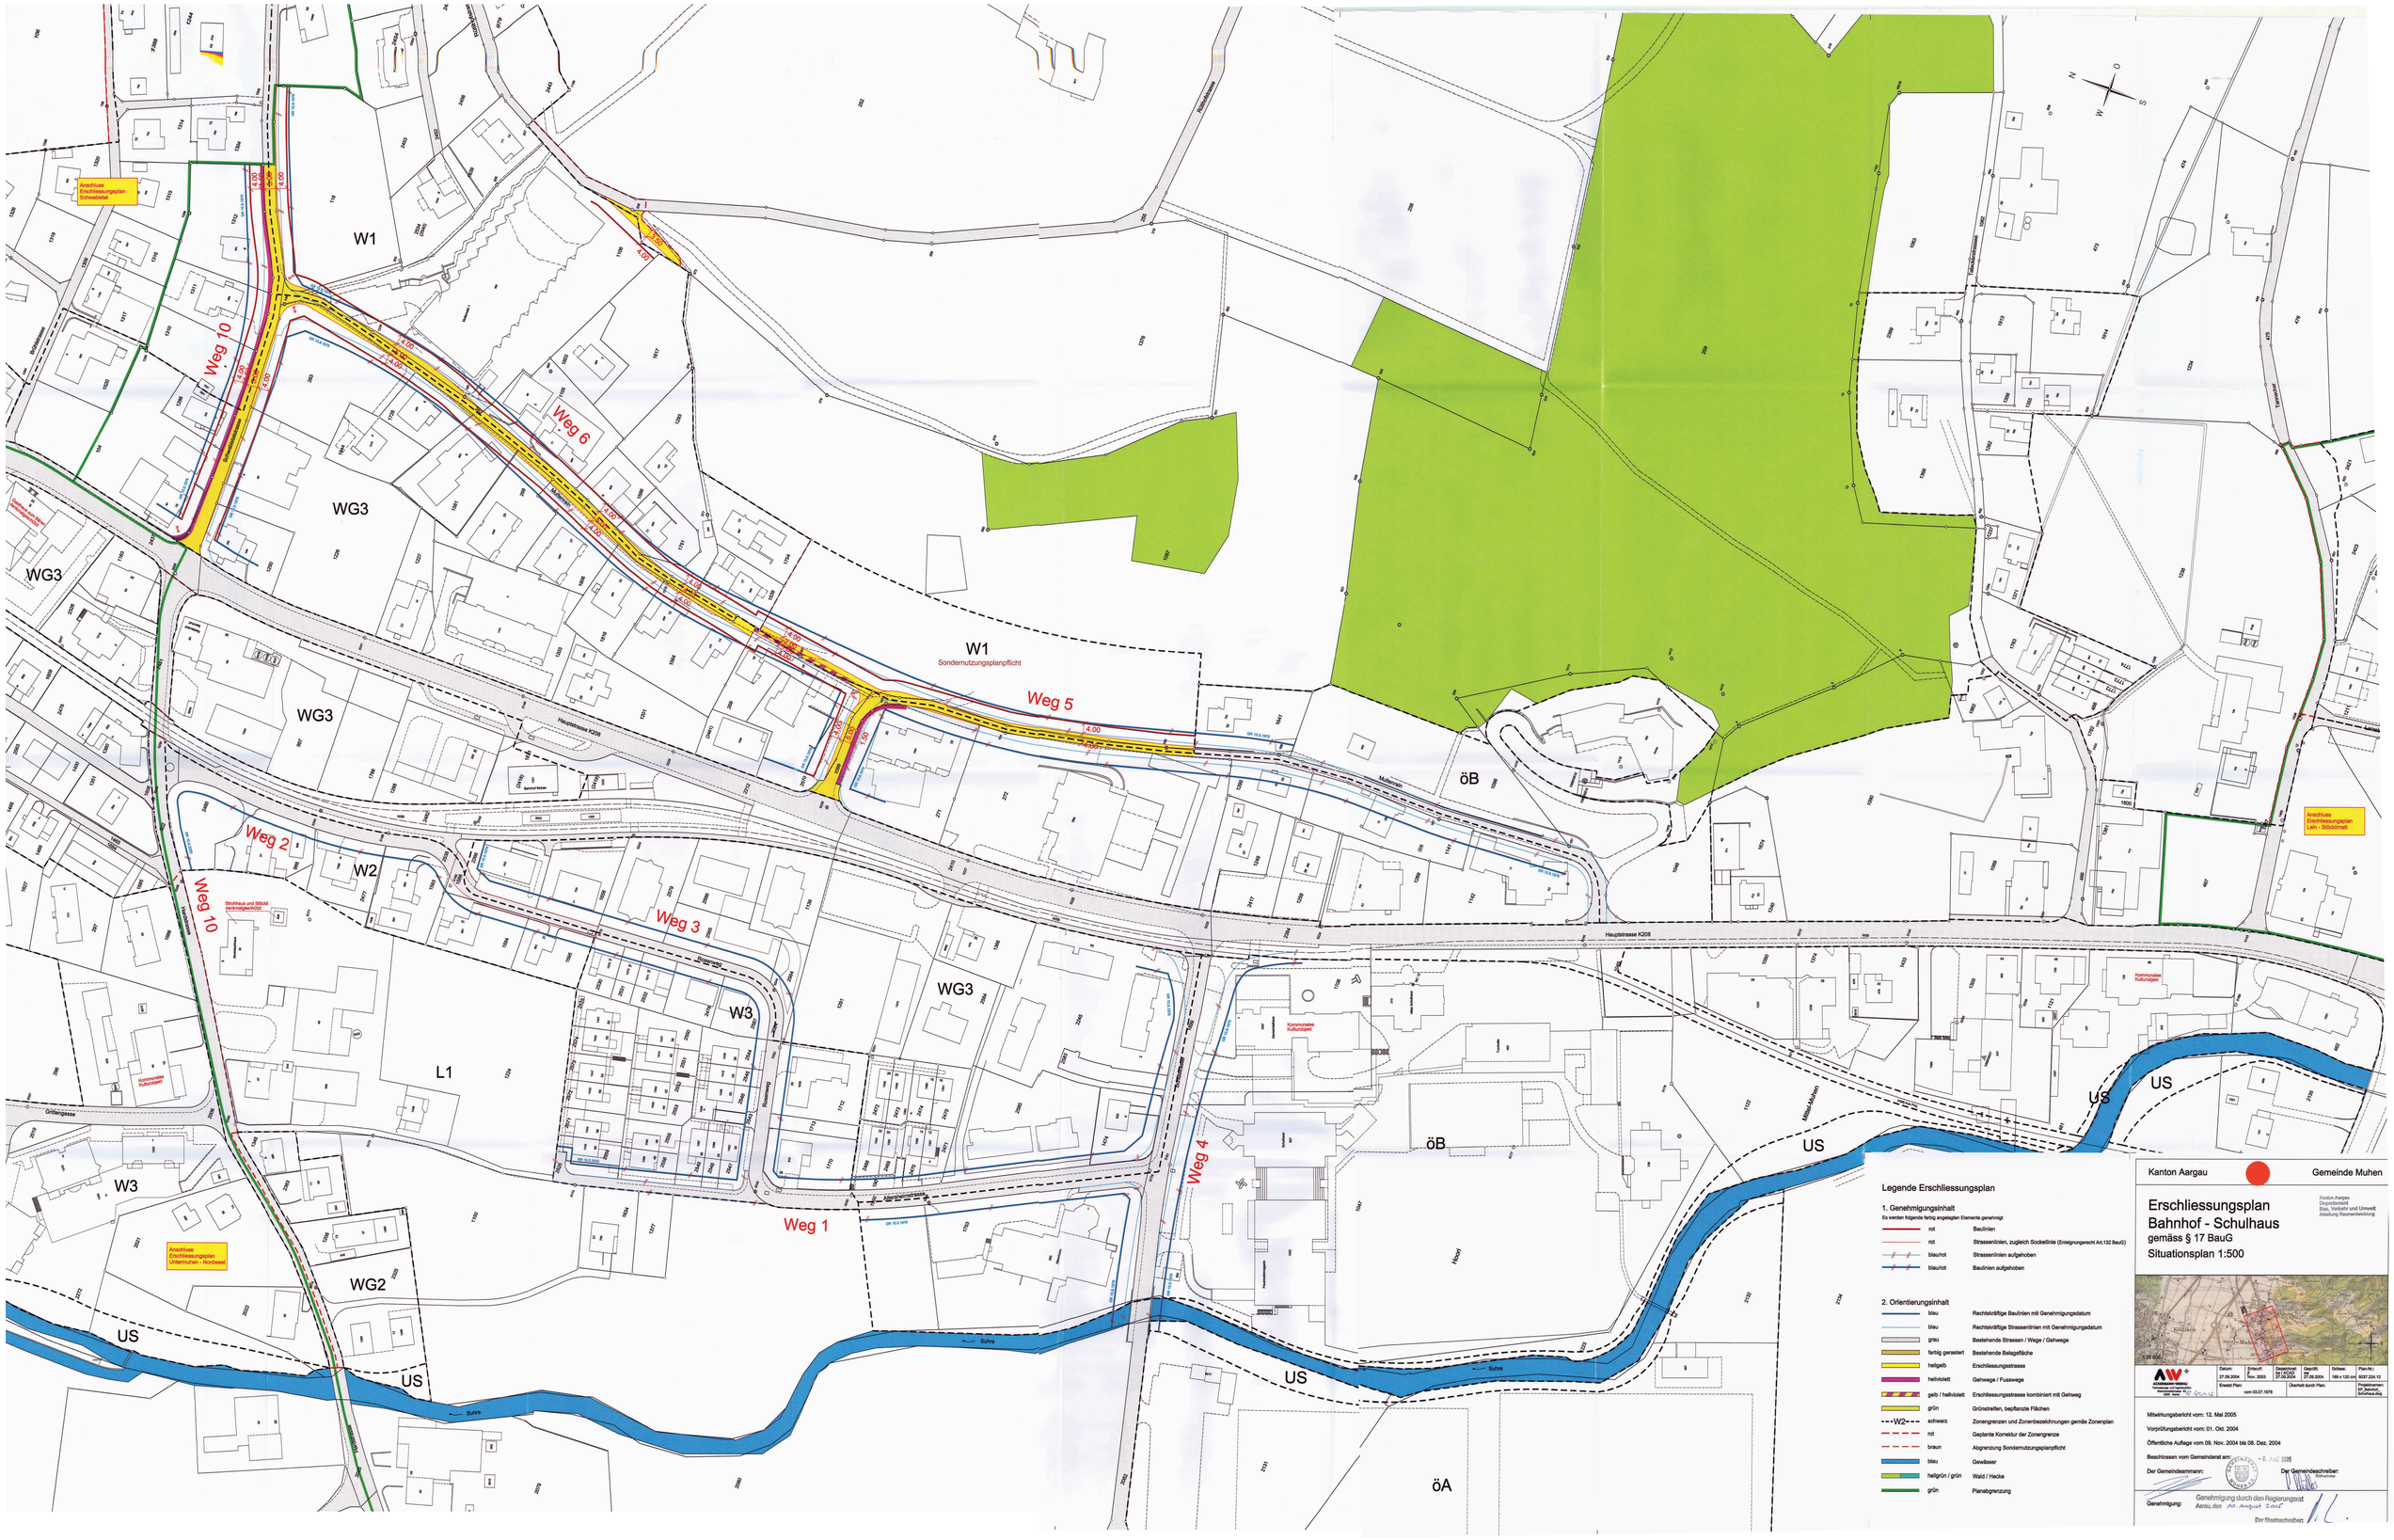
W1
WG3
WG3
WG3
W1
Sondernutzungsplanpflicht
öB
W2
W3
L1
W3
WG2
WG3
öB
öA
US
US
US
US
US
Weg 1
Weg 2
Weg 3
Weg 4
Weg 5
Weg 6
Weg 10
Weg 10
Hauptstrasse K208
Müligasse
Schulhausstrasse
Dorfstrasse
Grittengasse
Suhre
Anschluss Erschliessungsplan Schwadelstal
Anschluss Erschliessungsplan Untermuhen - Nordwest
Anschluss Erschliessungsplan Lehn - Sibdalmatt
Kommunales Kulturobjekt
Strohhaus und Stöckli denkmalgeschützt
Legende Erschliessungsplan
1. Genehmigungsinhalt
Es werden folgende farblig angelegten Elemente genehmigt
rot Baulinien
rot Strassenlinien, zugleich Sockellinie (Enteignungsrecht Art.132 BauG)
blau/rot Strassenlinien aufgehoben
blau/rot Baulinien aufgehoben
2. Orientierungsinhalt
blau Rechtskräftige Baulinien mit Genehmigungsdatum
blau Rechtskräftige Strassenlinien mit Genehmigungsdatum
grau Bestehende Strassen / Wege / Gehwege
farblig gerastert Bestehende Belagsfläche
hellgelb Erschliessungsstrasse
hellviolett Gehwege / Fusswege
gelb / hellviolett Erschliessungsstrasse kombiniert mit Gehweg
grün Grünstreifen, bepflanzte Flächen
W2 schwarz Zonengrenzen und Zonenbezeichnungen gemäss Zonenplan
rot Geplante Korrektur der Zonengrenze
braun Abgrenzung Sondernutzungsplanpflicht
blau Gewässer
hellgrün / grün Wald / Hecke
grün Planabgrenzung
Kanton Aargau
Gemeinde Muhen
Erschliessungsplan
Bahnhof - Schulhaus
gemäss § 17 BauG
Situationsplan 1:500
Kanton Aargau
Departement BAU, Verkehr und Umwelt
Abteilung Raumentwicklung
1:25 000
Datum: 27.09.2004
Entwurf: Nov. 2003
Gezeichnet: Sb / ACAD
Geprüft: 27.09.2004
Gepr/Ok: 27.09.2004
Grösse: 188 x 120 cm
Plan Nr.: 6027.224.12
Ersetzt Plan: vom 03.07.1978
Überholt durch Plan:
Projektnamen: SP_Bahnhof_Schulhaus.dwg
Mitwirkungsbericht vom: 12. Mai 2005
Vorprüfungsbericht vom: 01. Okt. 2004
Öffentliche Auflage vom 09. Nov. 2004 bis 08. Dez. 2004
Beschlossen vom Gemeinderat am: - 6. Juni 2005
Der Gemeindeammann:
Der Gemeindeschreiber:
Genehmigung:
Genehmigung durch den Regierungsrat
Aarau, das 10. August 2005
Der Staatsschreiber: