GEMEINDE FISLISBACH **KANTON AARGAU**

ERSCHLIESSUNGSPLAN "Birmenstorferstrasse K 418"

SICHTZONEN

Gemäss Paragraph 17 BauG

Situation 1 : 500

Weitere Bestandteile: Keine

Kanton Aargau
Departement
Bau, Verkehr und Umwelt
Abteilung Raumentwicklung

Übersicht:

N

1:50'000



Verfasser:

Ingenieurbüro Senn
Planung & Tiefbau, 5415 Obersiggenthal

Datum:	Grösse:	Plan-Nr.:
Sept. 2009	30 / 147	11/24
Entwurf:	Geprüft:	Ersetzt Plan:
GR	CO	


Mitwirkungsbericht vom:	16.11.2009		
Vorprüfungsbericht vom:	22.07.2009		
Öffentliche Auflage vom:	01.09.2009	bis:	30.09.2009
Beschlossen vom Gemeinderat am:		16.11.2009	
Der Gemeindeammann:		Der Gemeindeschreiber:	

GEMEINDERAT FISLISBACH

Genehmigungsvermerk:

Genehmigung durch den Regierungsrat
Aarau, den 16. März 2010

Der Staatsschreiber:

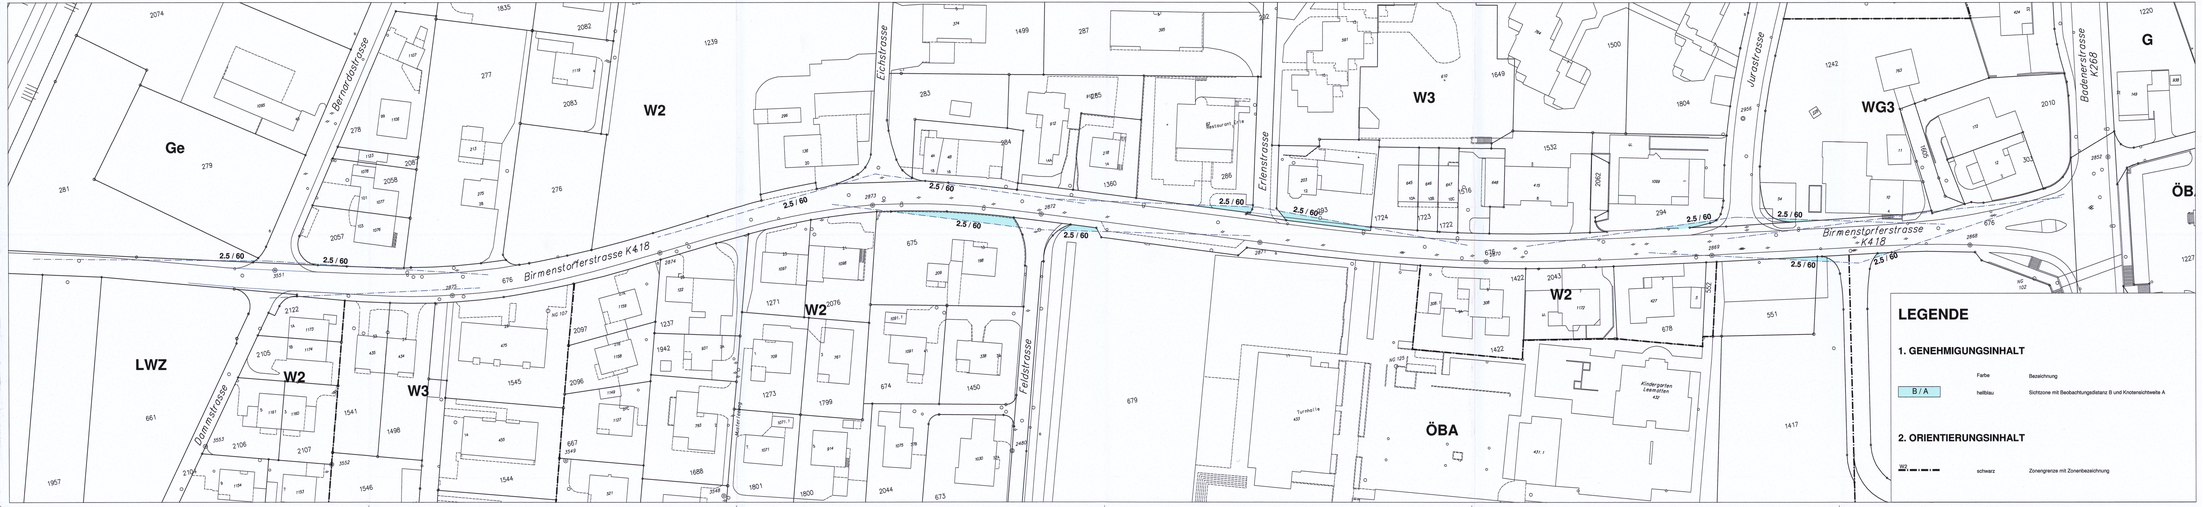

LEGENDE

1. GENEHMIGUNGSINHALT

Farbe	Bezeichnung	
B / A	hellblau	Sichtzone mit Beobachtungsdistanz B und Knotenschnelle A

2. ORIENTIERUNGSINHALT

WG3	schwarz	Zonengrenze mit Zonenbezeichnung