

ERSCHLIESSUNGSPLAN
"Oberrohrdorferstrasse K 411"


SICHTZONEN

Gemäss Paragraph 17 BauG
Situation 1 : 500


Weitere Bestandteile: Keine

Kanton Aargau
Departement
Bau, Verkehr und Umwelt
Abteilung Raumentwicklung

Übersicht:

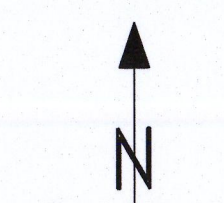


1:50'000

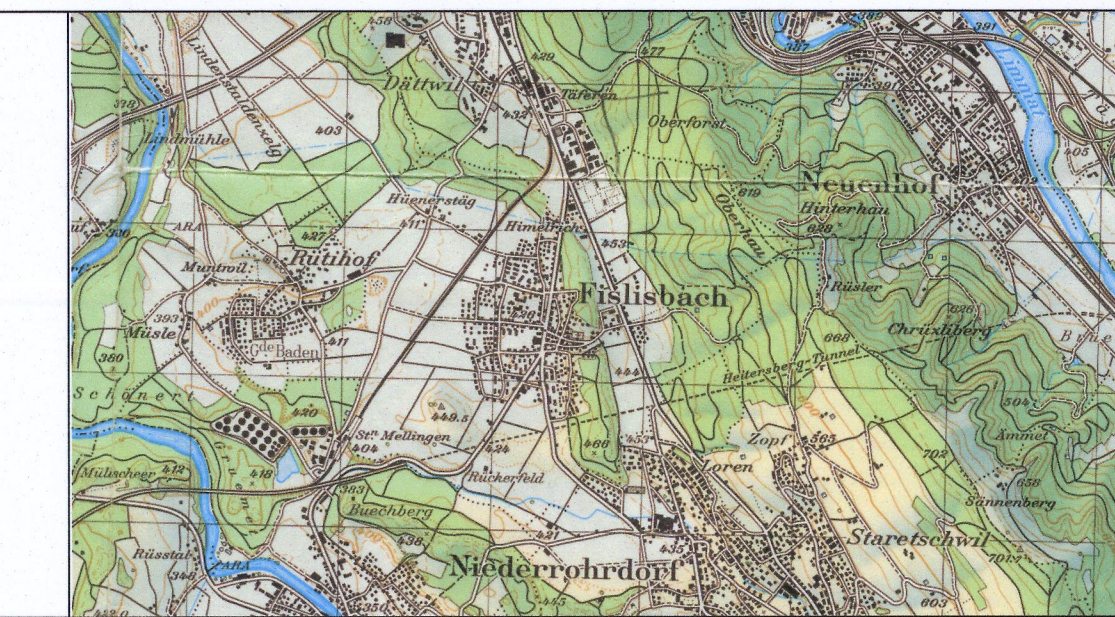

Verfasser:	Datum:	Grösse:	Plan-Nr.:
Ingenieurbüro Senn	Sept. 2009	30 / 147	11/24
Planung & Tiefbau, 5415 Obersiggenthal	Entwurf:	Geprüft:	Ersetzt Plan:
	GR	CO	

Mitwirkungsbericht vom:	16.11.2009
Vorprüfungsbericht vom:	22.07.2009
Öffentliche Auflage vom:	01.09.2009
Beschlossen vom Gemeinderat am:	16.11.2009
Der Gemeindevorstand:	Der Gemeindevorstand:

Genehmigungsvermerk:
Aarau, den 16. März 2011
Der Staatsschreiber:

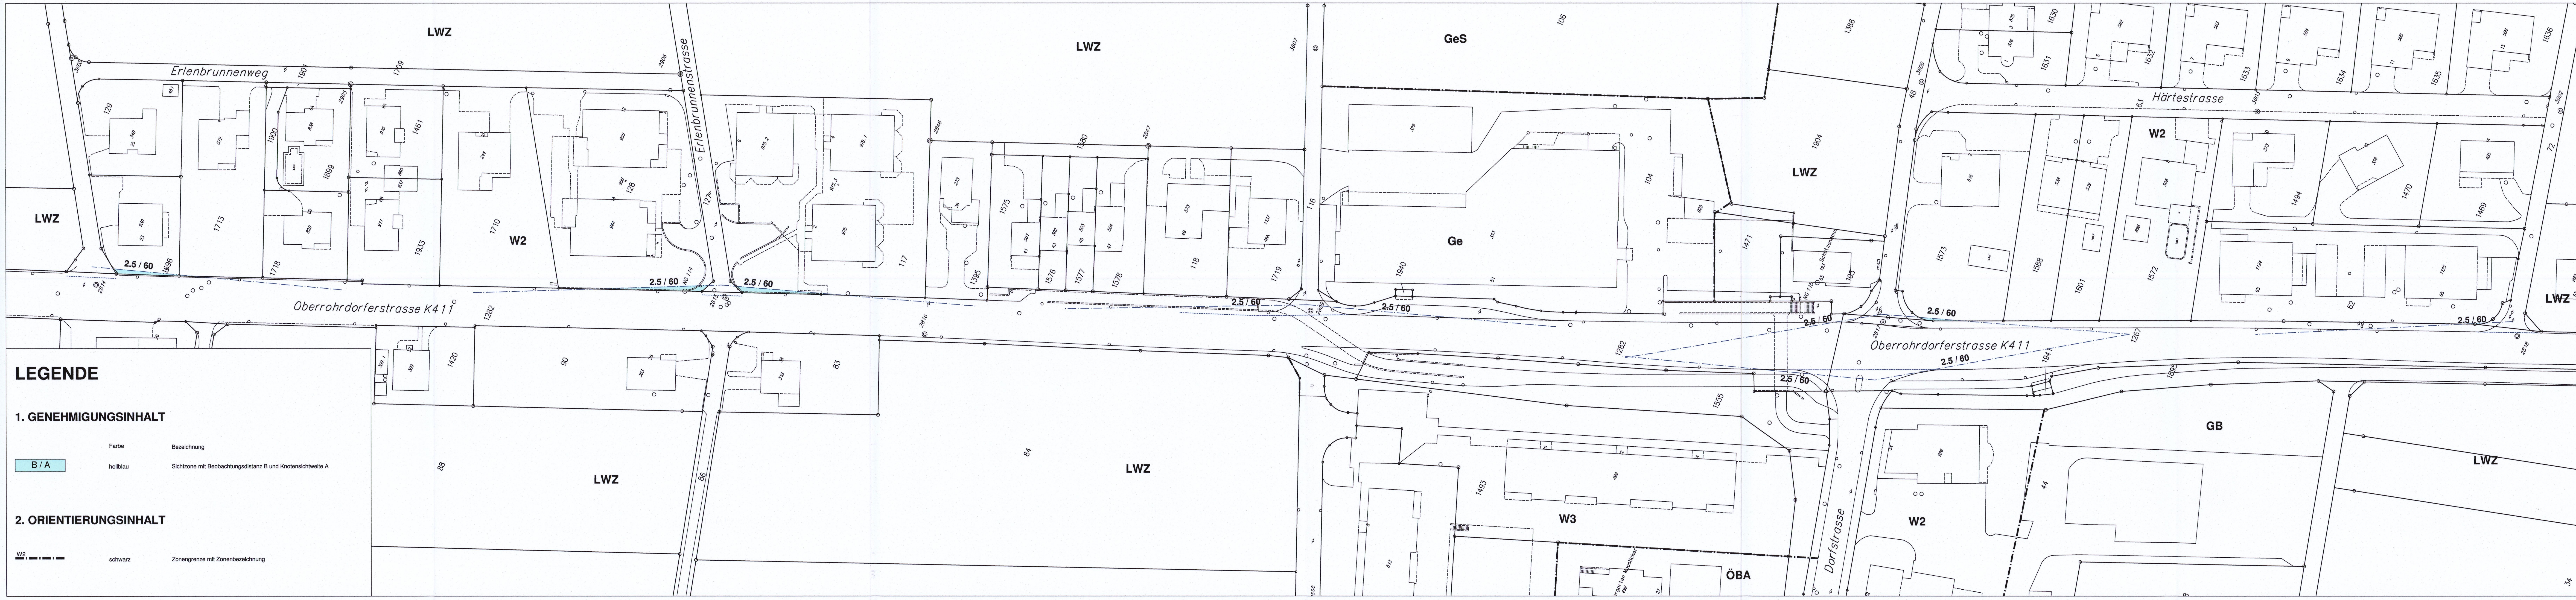

LEGENDE

1. GENEHMIGUNGSINHALT

Farbe	Bezeichnung
B / A	Sichtzone mit Beobachtungsdistanz B und Knotensichtweite A

2. ORIENTIERUNGSINHALT

W2	schwarz	Zonengrenze mit Zonenbezeichnung
----	---------	----------------------------------