



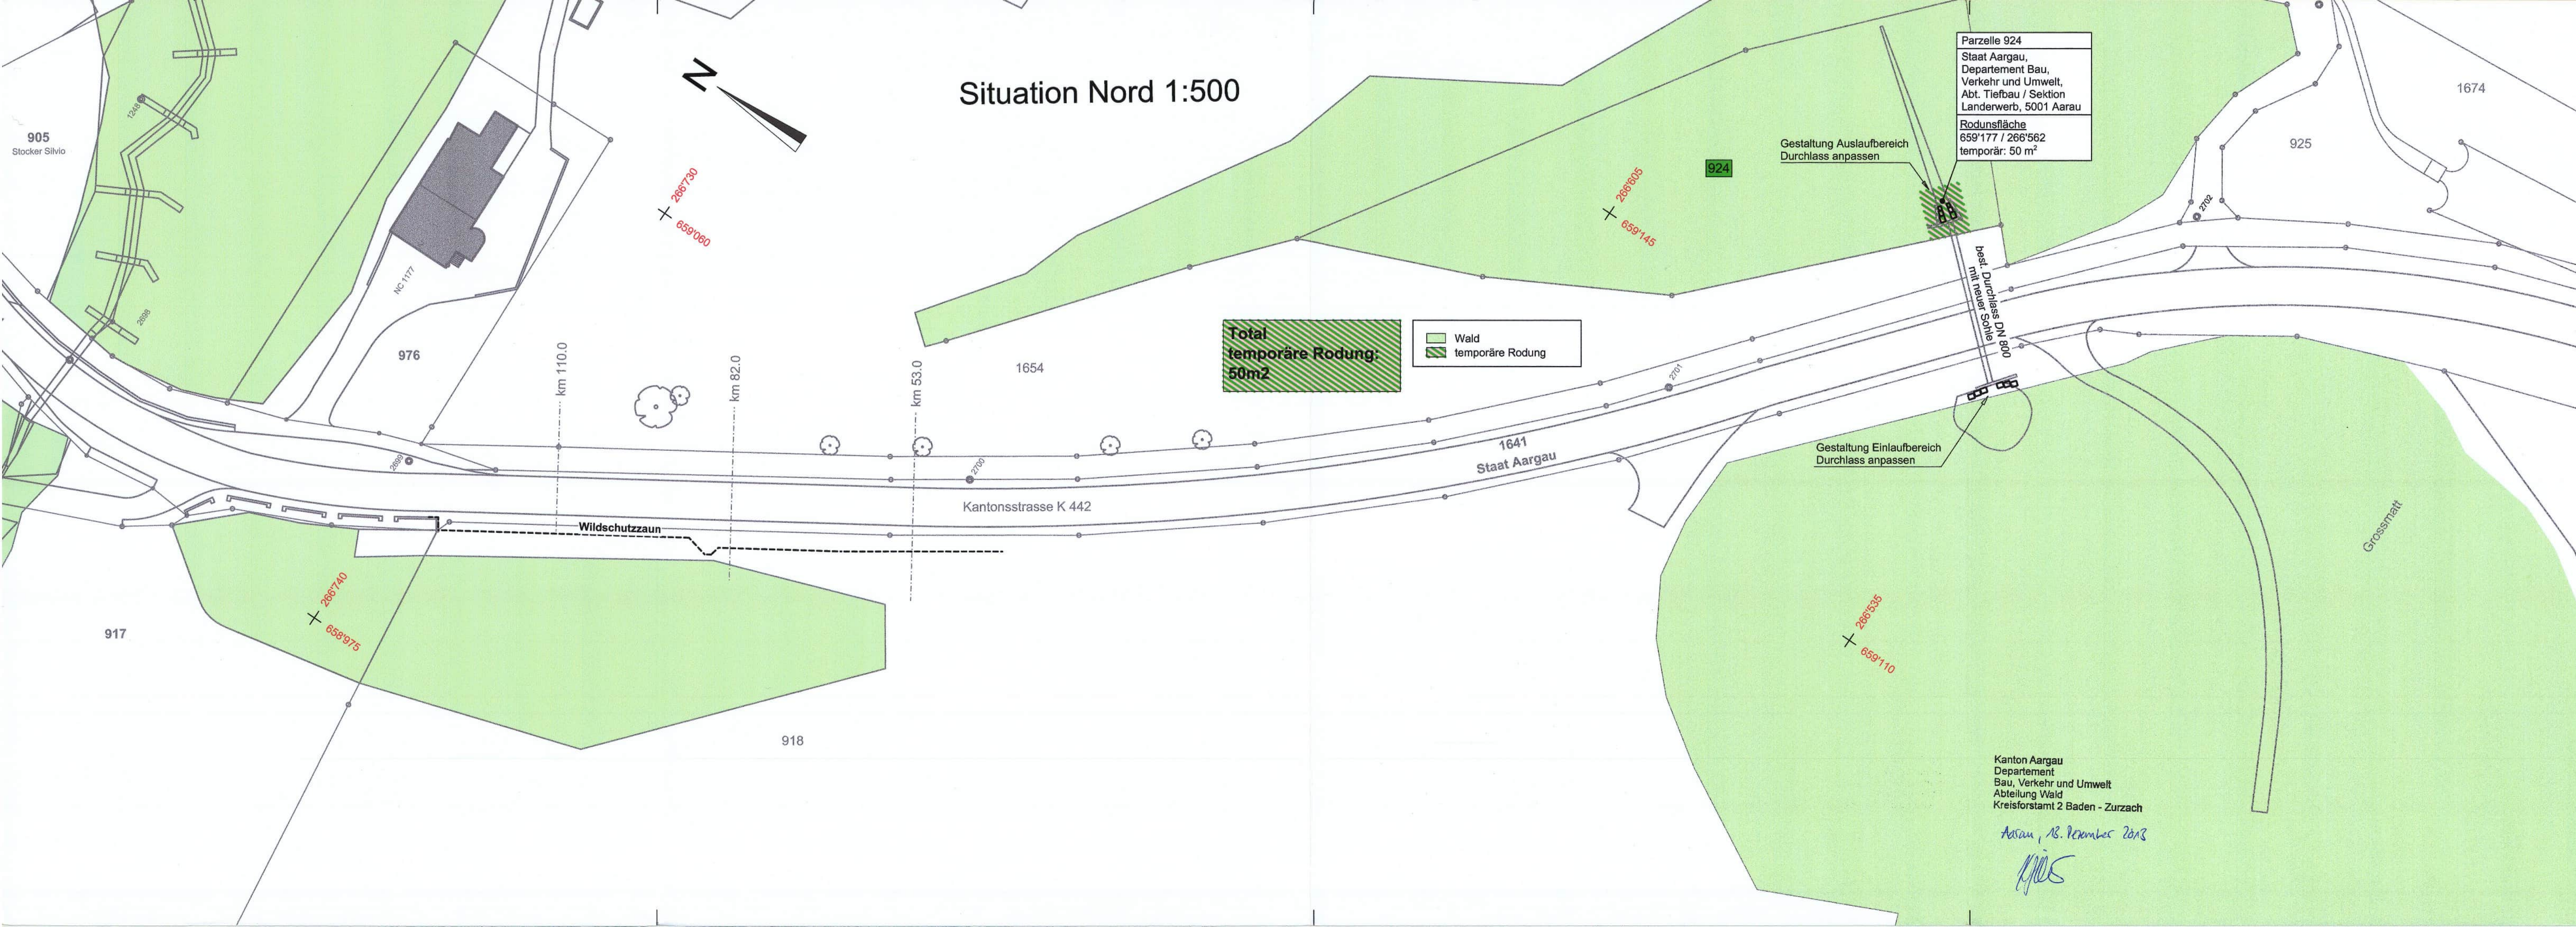

 

Departement
Bau, Verkehr und Umwelt
Abteilung Tiefbau

GEMEINDE

Döttingen A0

STRASSE

K 113

BEREICH

P 032 + 20m

OBJEKT

Wildtierkorridor AG 5
Böttstein - Villigen

PLAN

Rodung K 113, 1:500

Vorstudien

Generelles Projekt

Auflageprojekt

Ausführungsprojekt

Ausgeführtes Werk

ÜBERSICHTSSKIZZE

PROJEKTVERFASSER

FPREISIGAG
BAUINGENIEURE UND PLANNER SIA USIC
GRÜNHALDENSTRASSE 6
CH-8050 ZÜRICH
T 044 308 85 85
F 044 308 85 80
WWW.PREISIGAG.CH

PLAN NR.

0600.110-008

FORMAT : 30 / 168

FLÄCHE : 0.504 m/2

NAME

ahr

DATUM

14.06.2013

PROJEKT

ahr

14.06.2013

GEZEICHNET

maw

14.06.2013

GEPRÜFT

ses

14.06.2013

ÄNDERUNGEN

INDEX

Rodungsersatzfläche

A

15.10.2013

B

C

EINGESEHEN

FREIGABE

REG. NR.

PLAN NR.

0600.110-008A

BAUHERR

Abteilung Tiefbau

Realisierung



Würenlingen Bärengaben

 Waldausscheidung aktuell

 Ersatzaufforstung für Aufwertung
Wildtierkorridor AG 5 in Böttstein
und Döttingen

Würenlingen, Parzelle 3
OBG Würenlingen
661 130 / 263 930

Gemäss § 95 Bau-Gesetz öffentlich auflegen

auf der Gemeindekanzlei/Bauverwaltung

vom 5. Nov. 2013 bis 4. Dez. 2013
13. Dezember den 6. Dezember 2013

Namens des Gemeinderates

Der Gemeindeammann:

Der Gemeindeschreiber:

Kanton Aargau
Departement
Bau, Verkehr und Umwelt
Abteilung Wald
Kreisforstamt 2 Baden - Zurzach

Aargau, 13. Dezember 2013



Massstab: 1:1'000

0 12.5 25 Meter



agis

26.09.2013, 8SUB

Rodung

Departement
Bau, Verkehr und Umwelt
Abteilung Wald

Rodungs-Nr: Etappen-Nr: Geplante Etappen: Gemeinde:

Rodungszweck:
Rodungsbewilligung vom: Datum des Entscheids RRB Rodungsfläche Total: m2
Etappenfreigabe vom: Rodungsfläche Etappe: m2

Die folgende Rodung ist auszuführen bis:

Flächenart	Gemeinde	Lokalname	Fläche	Bemerkung
Rodung	Döttingen	Maigrund	2'540	

Die Rodung wurde ausgeführt:

Gesuchsteller:

Departement Bau, Verkehr und Umwelt, Abteilung
Tiefbau/ Realisierungen

Entfelderstrasse 22

5001

Aarau

Ausführungsdatum:

Datum:

Kanton Aargau
Departement
Bau, Verkehr und Umwelt
Abteilung Tiefbau
Realisierung

6.7.15

Entfelderstrasse 22
5001 Aarau

Revierförster:

Rodung gemäss Bewilligung ausgeführt?

Datum:

14.7.2015

Stempel und Unterschrift:



Kreisförster:

Rodung gemäss Bewilligung ausgeführt?

Kanton Aargau
Departement
Bau, Verkehr und Umwelt
Abteilung Wald
Kreisforstamt 2 Baden - Zurzach

Datum:

25.8.2015

Stempel und Unterschrift:

J. Bachmann