

DEPARTEMENT
BAU, VERKEHR UND UMWELT
Abteilung Wald

Walderhaltung

12.12.2022

Abnahme Rodung

Gemeinde: Schöffland
Rodungsgesuch Nr. BVUAW.1252

Erweiterung Kiesgrube + Überführung Pendenzen AW.212, Etappe 5

Datum Rodungsbewilligung: 30.03.2011

Datum Etappenfreigabe: 08.02.2017

Rodungsfläche Total: 24'000m²
Rodungsfläche Etappe: 6'300m²

Die folgenden Rodungen sind auszuführen bis: 31.12.2025

Flächenart	Gemeinde	Teilfläche-Nr.	Fläche	Bemerkung
Rodung	Schöffland	1	6'300	Rodungsetappe A6-a

Gemäss § 7 Abs. 3 des Waldgesetzes des Kantons Aargau vom 1. Juli 1997 versieht das zuständige Departement die Rodungsbewilligung mit den erforderlichen Auflagen und Bedingungen. Zur Ausführung der Rodung ist vorgängig die Abnahme der Rodungsgrenzen durch die Abteilung Wald erforderlich.

Die Rodungsgrenzen wurden gemäss Bewilligung eingemessen, markiert und durch die Abteilung Wald abgenommen am: 12.12.2022

Datum: 12.12.2022

Unterschrift:



Abteilung Wald
Kreisforstamt

Weitergeleitet an Vermessungsamt

Datum: 24.08.2023

Unterschrift:



Abteilung Wald
Sektion Walderhaltung

DEPARTEMENT
BAU, VERKEHR UND UMWELT
Abteilung Wald

Walderhaltung

12.12.2022

Abnahme Rodung

Gemeinde: Schöffland
Rodungsgesuch Nr. BVUAW.1252

Erweiterung Kiesgrube + Überführung Pendenzen AW.212, Etappe 11

Datum Rodungsbewilligung: 30.03.2011

Datum Etappenfreigabe:

Rodungsfläche Total: 24'000m²
Rodungsfläche Etappe: 2'700m²

Die folgenden Rodungen sind auszuführen bis: 31.12.2025

Flächenart	Gemeinde	Teilfläche-Nr.	Fläche	Bemerkung
Rodung	Schöffland	1	2'700	Rodungsetappe A6-b

Gemäss § 7 Abs. 3 des Waldgesetzes des Kantons Aargau vom 1. Juli 1997 versieht das zuständige Departement die Rodungsbewilligung mit den erforderlichen Auflagen und Bedingungen. Zur Ausführung der Rodung ist vorgängig die Abnahme der Rodungsgrenzen durch die Abteilung Wald erforderlich.

Die Rodungsgrenzen wurden gemäss Bewilligung eingemessen, markiert und durch die Abteilung Wald abgenommen am: 12.12.2022

Datum: 12.12.2022

Unterschrift:



Abteilung Wald
Kreisforstamt

Weitergeleitet an Vermessungsamt

Datum: 24.08.2023


Unterschrift:



Abteilung Wald
Sektion Walderhaltung

RODUNGSBILANZ MRS Phase 1 in m²

Prz-Nr.:	Grundeigentümer:	Etappe:	temp.:	def.:	Total:	Datum und Unterschrift:
898	Ortsbürgergemeinde (Schöffland)	Rodung 1, 2a, 2b	9'517	9'344	18'861	
605	Ortsbürgergemeinde (Schöffland)	Rodung 1	2'246	996	3'242	
597	Frey-Flodin Jürg, Frey-Ghisletta Hans (Schöffland)	Rodung 2a		1'801	1'801	
599	Hauri-Basler Donald (Bremgarten)	Rodung 2b		60	60	
600	Winzenried-Gygax Konrad (Schöffland)	Rodung 2b		36	36	
					24'000	

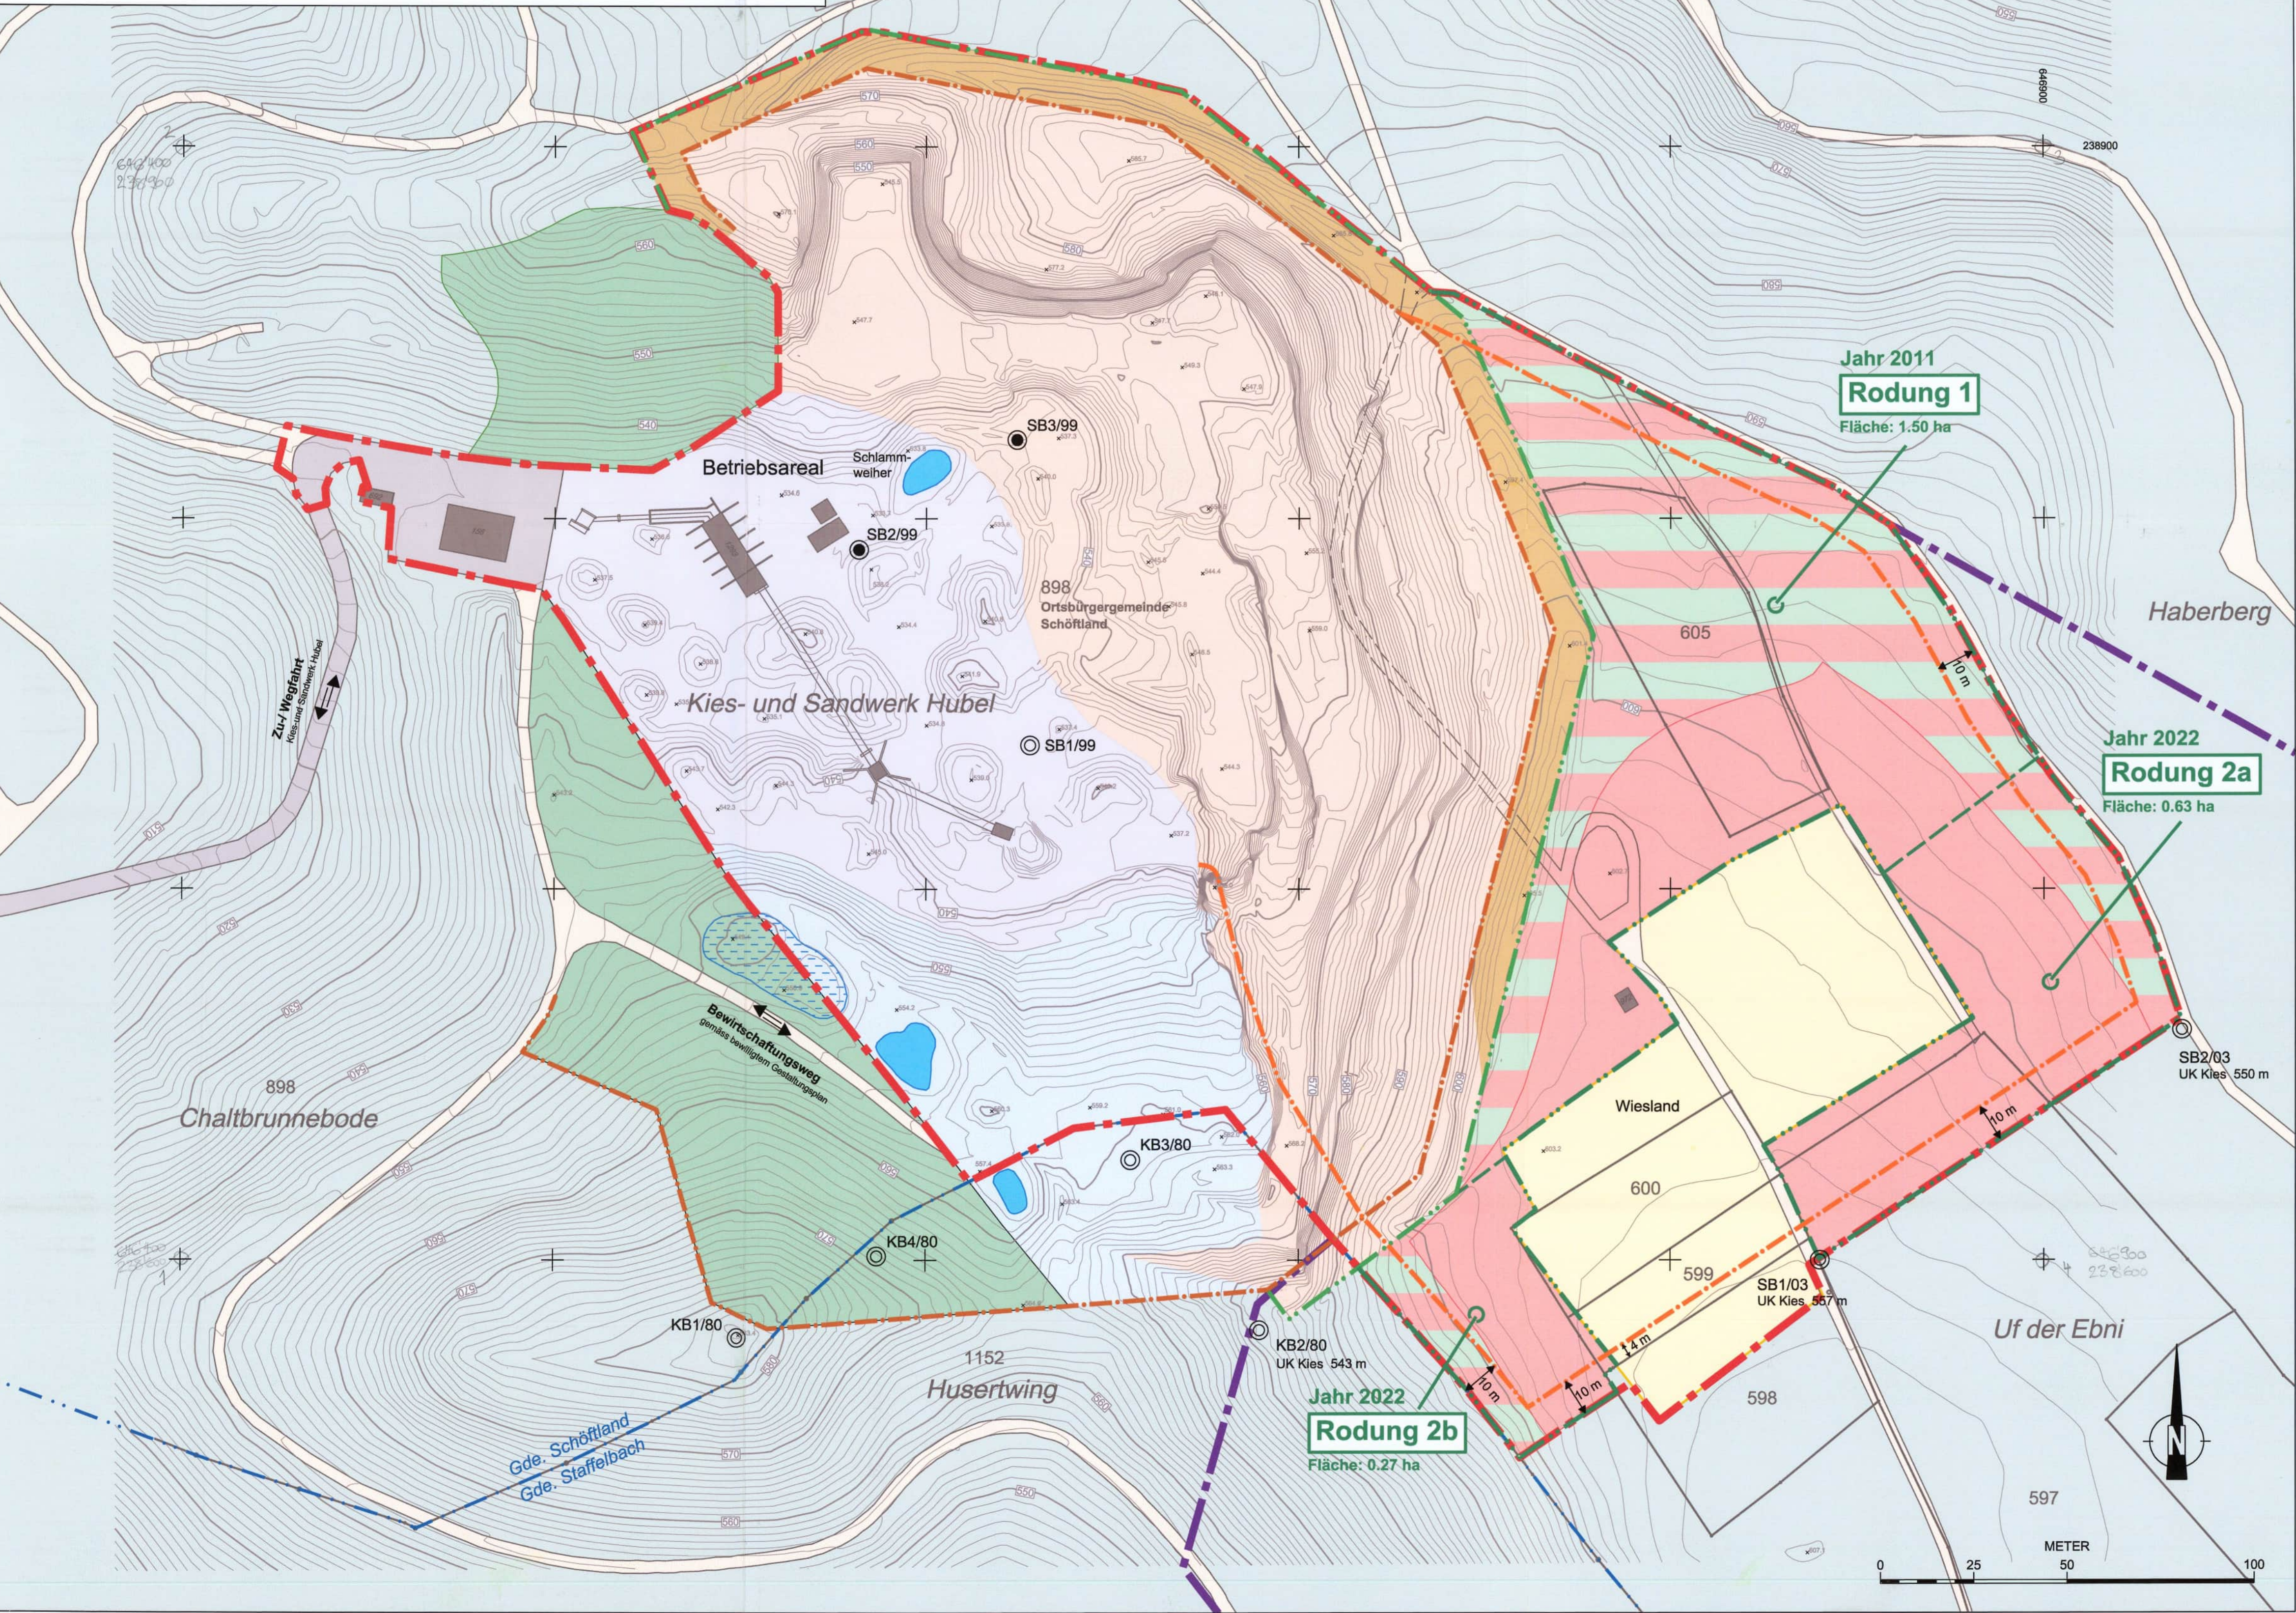

LEGENDE

IST-ZUSTAND:

Geologie - Hydrogeologie

- SB2/03 Sondier- / oder Kernbohrung (KB)
- SB2/99 Sondierbohrung mit Piezometer

Ökosysteme / Vegetation

- Wald / Landwirtschaftsfläche gem. Waldfeststellung 2008
- Weiler / Tümpel als Feuchtgebiet ausdauernd / temporär

Raumplanung / Grenzen / Infrastruktur

- 597 Parzellengrenze/-nummer
- Gemeindegrenze
- Abbaugbiet Nr. 77 Festsetzung kant. Richtplan
- Abbauperimeter bewilligt
- Rodungsperimeter bewilligt (31.03.1987)
- Strassen / Wege befestigt

Relief

- 10m / 1m Höhenlinien Stand 19.02.2008

PROJEKTSPEZ. AUSSAGEN:

Rohstoffabbau / Grenzen

- Materialabbauzone Beschluss GdV. Schöffland Juni 2010
- Abbauperimeter bewilligt
- Abbauperimeter geplant - MRS Phase 1
- Rodungsperimeter geplant - MRS Phase 1
- Rodungsetappen geplant - MRS Phase 1

Rodung 1

- Rodungsfläche definitiv
- Rodungs- / Rodungsersatzfläche temporär

Abbau / Rekultivierung

- Aufforstung abgeschlossen gemäss bewilligtem Projekt 1987
- Betriebsareal / Abbau offen, Kies sichtbar
- Auffüllung zur Rekultivierung (Aufforstung) sauberes Aushubmaterial
- Bodendepot aus Bodenaabtrag

Quellen / Hinweise:
Situation (AV-Daten):
Höhendaten Kiesgrube:
Geologie und Hydrogeologie:
Landschafts- und Abbauplan:
Landschafts- und Abbauplan:
Swissphoto AG, Regensdorf-Watt, Flug vom 26.09.2003 (B élat & Partner AG)
Perrinjacquet, Februar 2008
Geotest AG, Horw, 13.04.2004
Kiesgrube Chaltbrunnenboden (Hubel), Projekt zur Tieferlegung der Abbausohle, ILU Horw, April 1999
Mittelfristige Rohstoffsicherung MRS, Kiesgrube Chaltbrunnenboden, ILU Luzern, August 1985

Abteilung für Baubewilligungen
E 04. Nov. 2010

Rodungsplan
Abbauerweiterung MRS Phase 1

Situation M 1:1'000

Kanton Aargau
Departement
Bau, Verkehr und Umwelt
Abteilung Wald
Sektion Koordination und Ökologie
Entfelderstrasse 22
5001 Aarau
25.03.2011
M. Schürli

LANDSCHAFTS- UND ABBAUPLAN
Erweiterung Kiesgrube "Hubel" MRS Phase 1

Gemeinde Schöffland, Kanton Aargau
Projekt

Plan-Nr.:	Datum:	Masstab:	Sachbearb.:	Gezeichnet:	Geprüft:	Format:	Plan-Dat:
P-9	16.08.2010	1:1'000	tl	tl	jw	52 x 84	186_ilu-010.dwg

Planer:



ilu AG
Grüenstrasse 6
CH-6048 Horw

Tel: +41 (0)41 348 80 80
Fax: +41 (0)41 348 09 91
horw@ilu.ch, wu@ilu.ch

Auftraggeber:



KIES- UND SANDWERK HUBEL
5040 SCHÖFLAND